


Planfassung

6. Änderung des Bebauungsplanes Nr. 964
"Maisach, Frauenstraße Nord/West III"

Satzung 25.07.2019

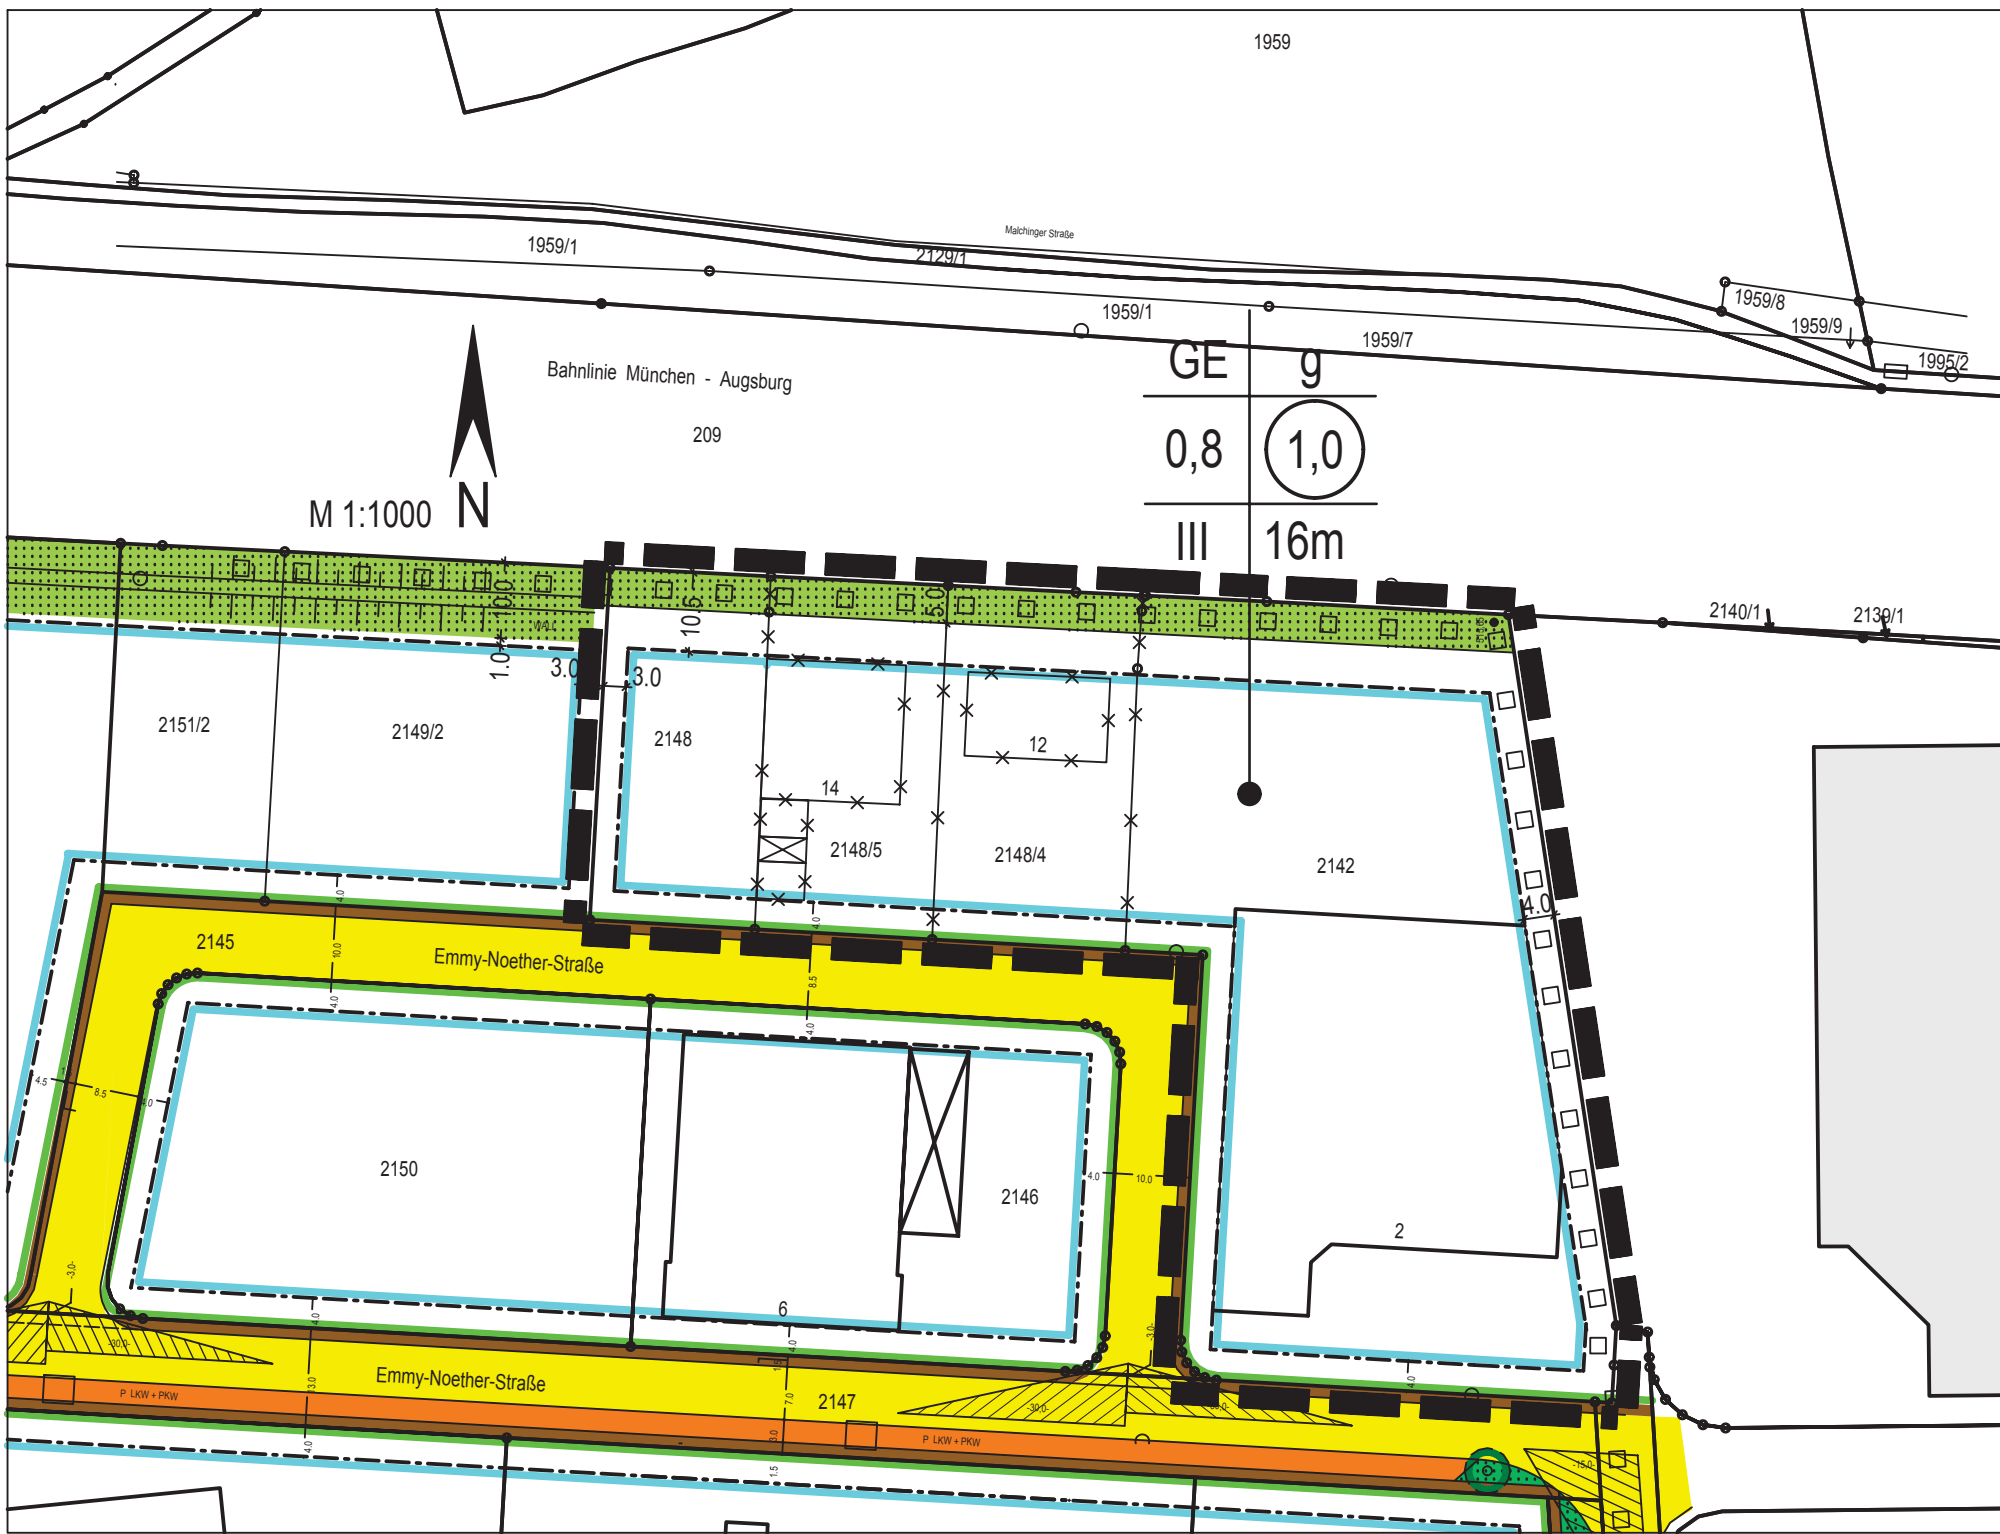

1959

1959/1

2129/1

Malchinger Straße

1959/1

1959/7

1959/8

1959/9

1959/2

Bahnhofstraße

209

GE g

0,8 (1,0)

III 16m

M 1:1000 N

2140/1

2139/1

2151/2

2149/2

2148

14

2148/5

2148/4

2142

2145

Emmy-Noether-Straße

2150

2146

2

Emmy-Noether-Straße

2147

P LKW + PKW

P LKW + PKW