


# Gemeinde Maisach - Bebauungsplan "Gernlinden Brucker Straße Ost"

## A. Planteil

M 1:1000

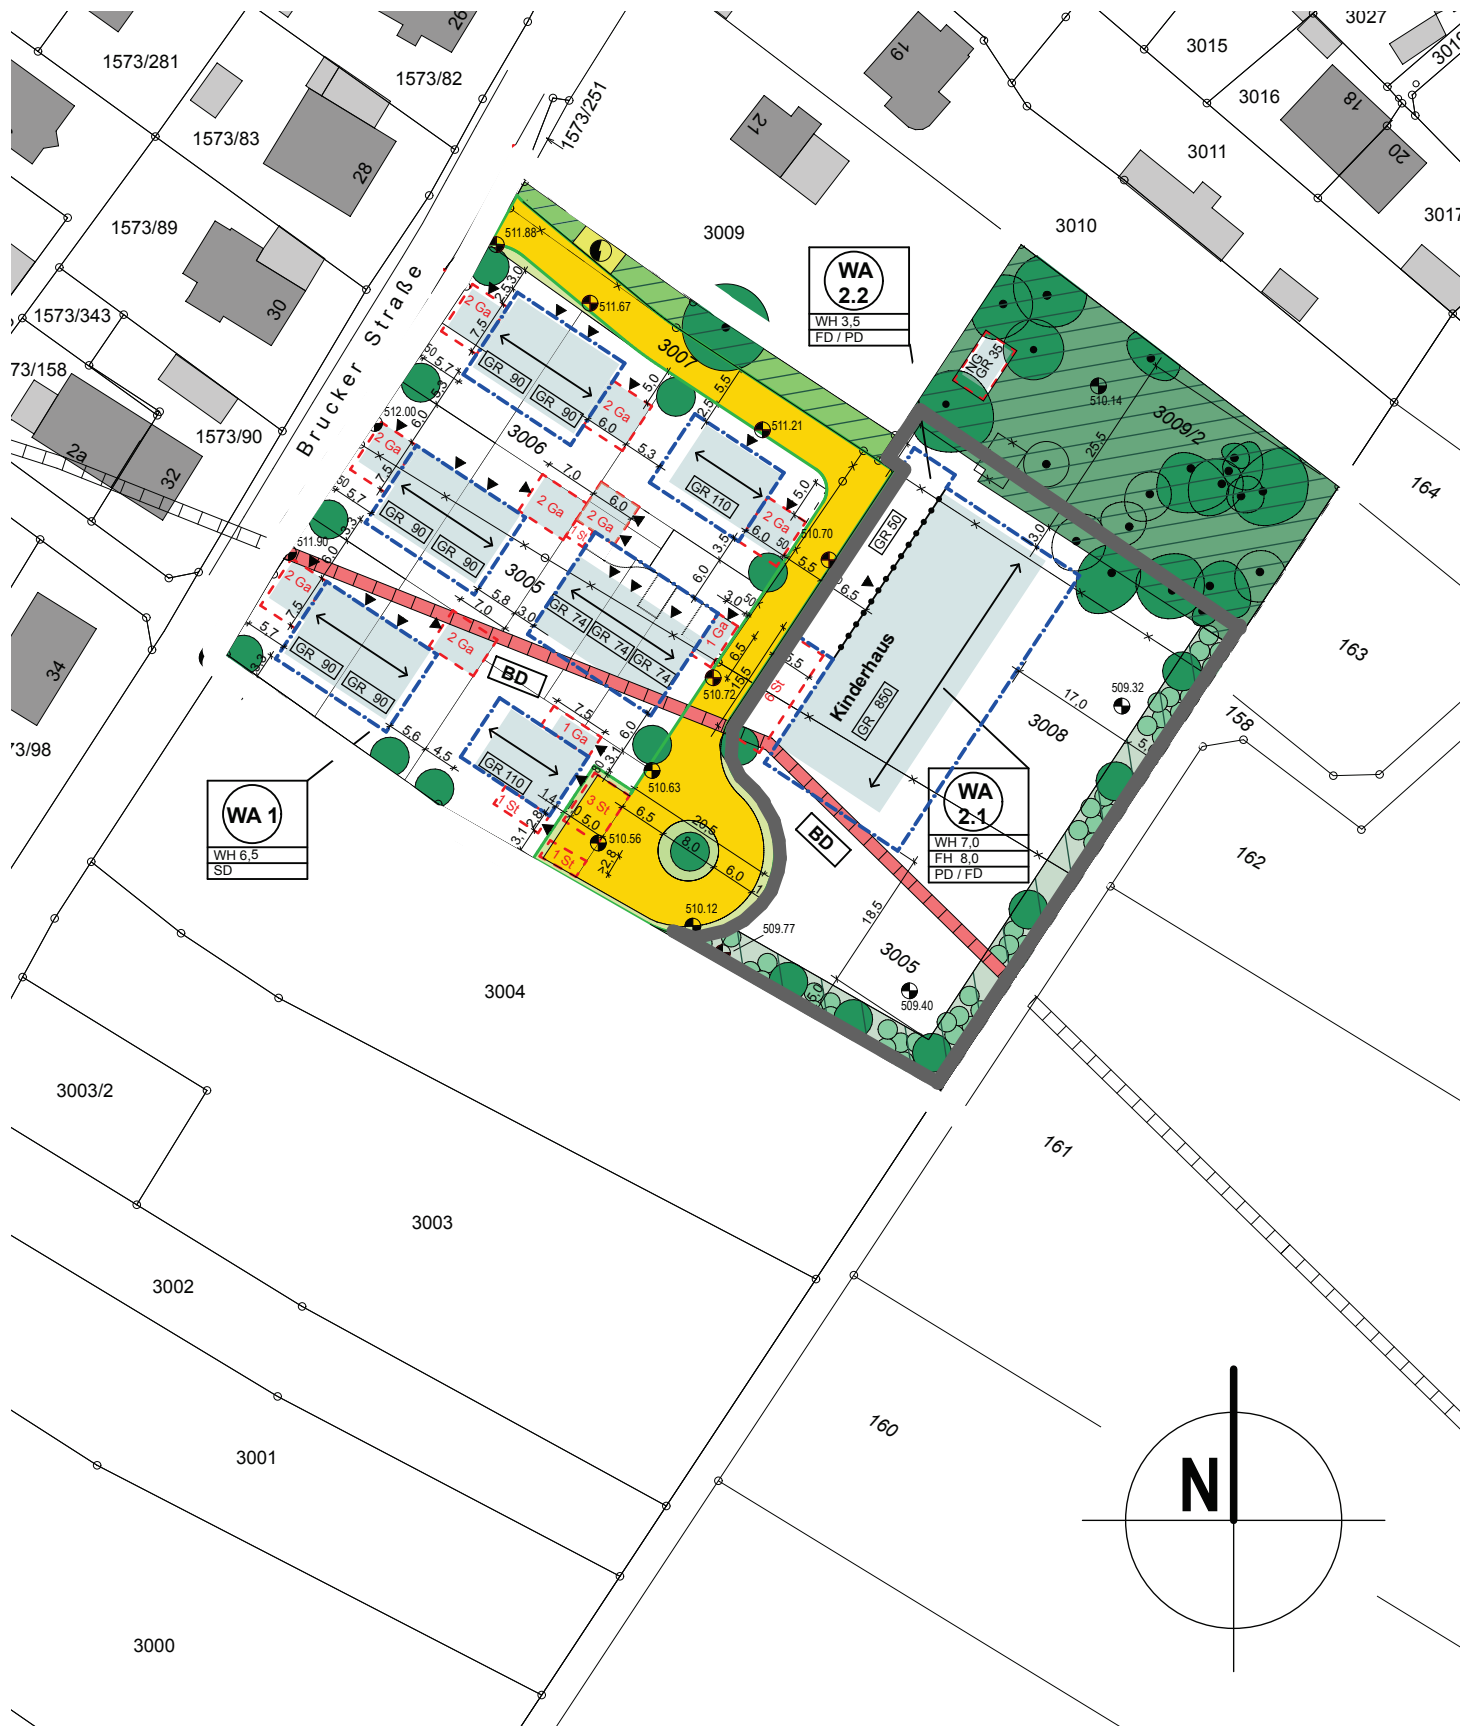

### Legende



Geltungsbereich der 1. Änderung

Plandatum: 16.11.2023