


1. Änderung des Bebauungsplanes „Frauenberg, Am Sandberg.“

B₁ PLANZEICHNUNG

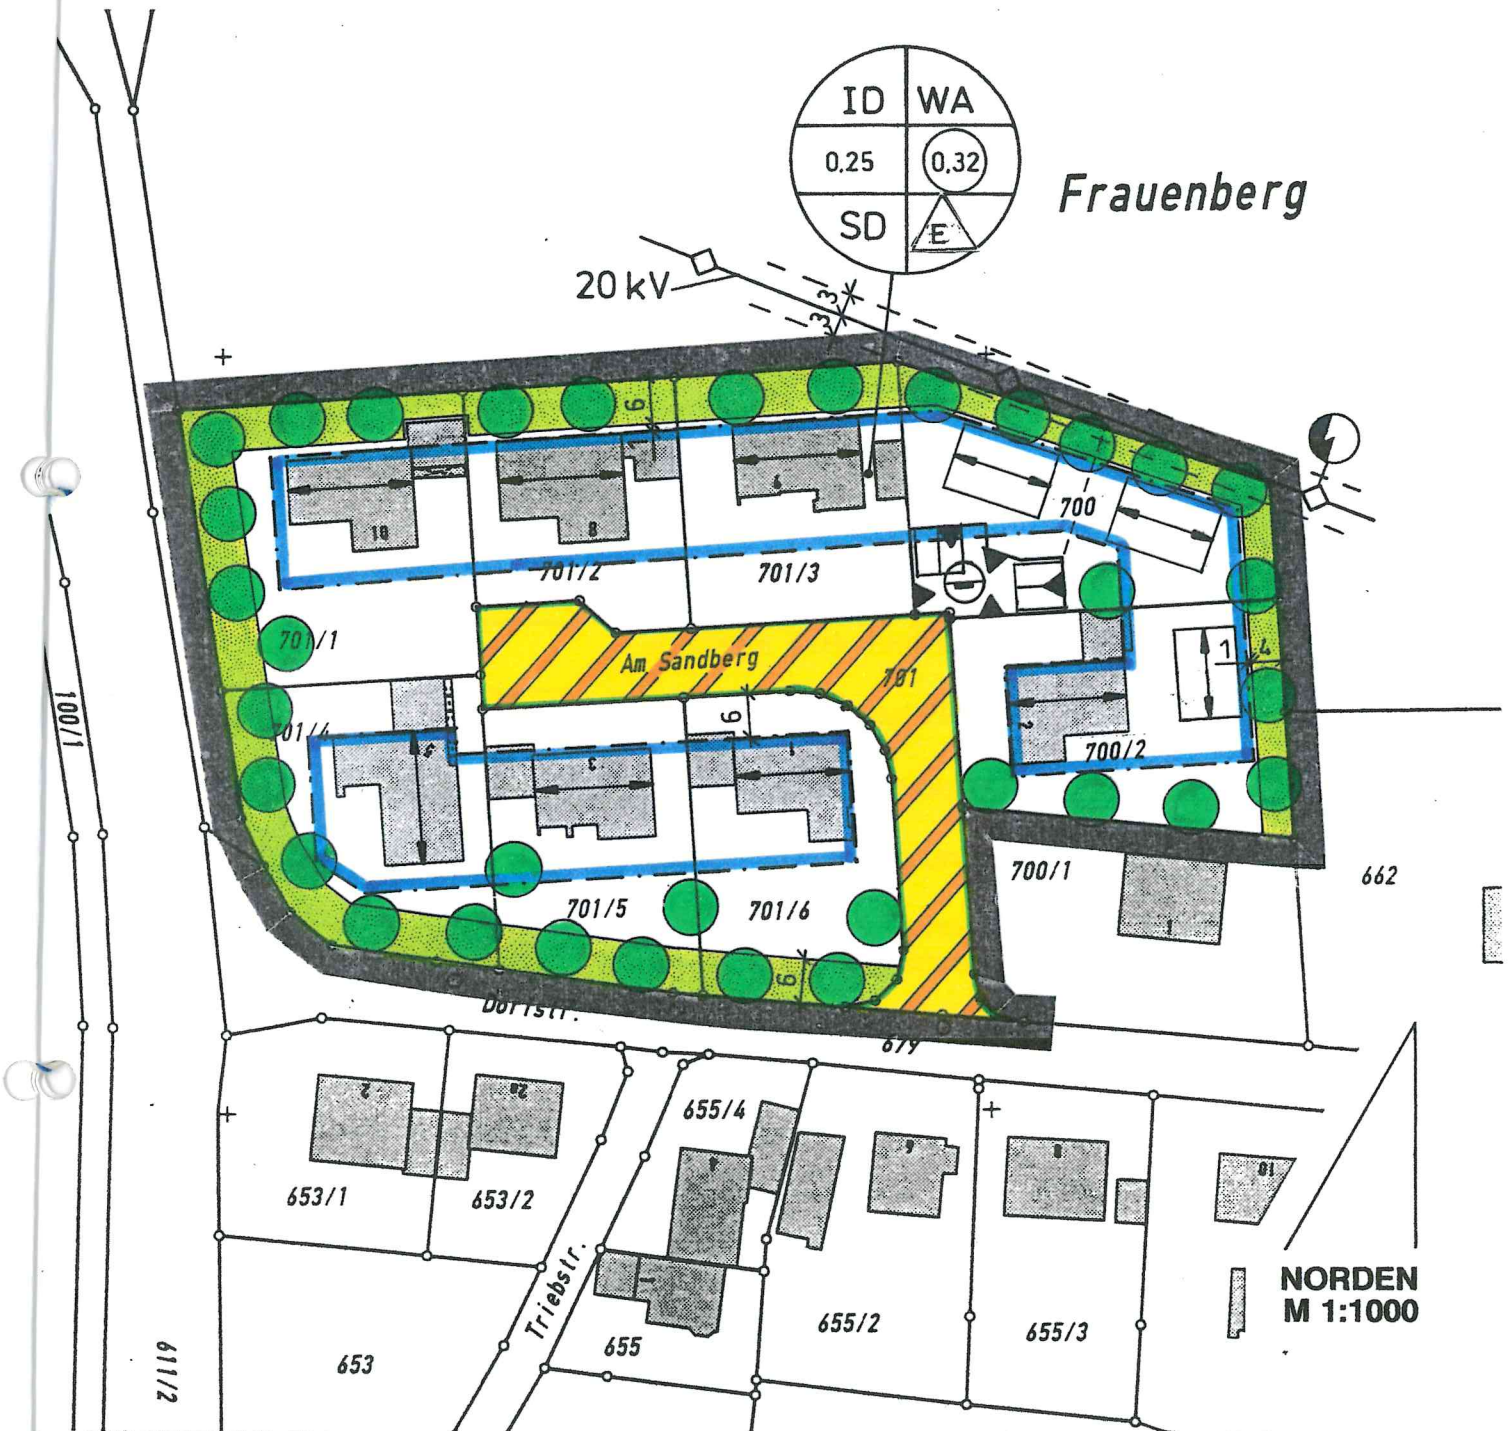

Maisach, den 24. SEP 2003

G. Landgraf
1. Bürgermeister

Schondorf, den 05.06.2003
geändert: 11.09.2003

Th. J. Eckardt
Architekt Dipl.-Ing.

PLANUNGSBÜRO
Architekt Dipl.-Ing. Eckardt
Landsberger Straße 80
86938 Schondorf a.A.
Telefon: 08192 - 246
Telefax: 08192 - 297