


1. ÄNDERUNG ZUM BEBAUUNGSPLAN ÜBERACKER EICHENSTRASSE OST

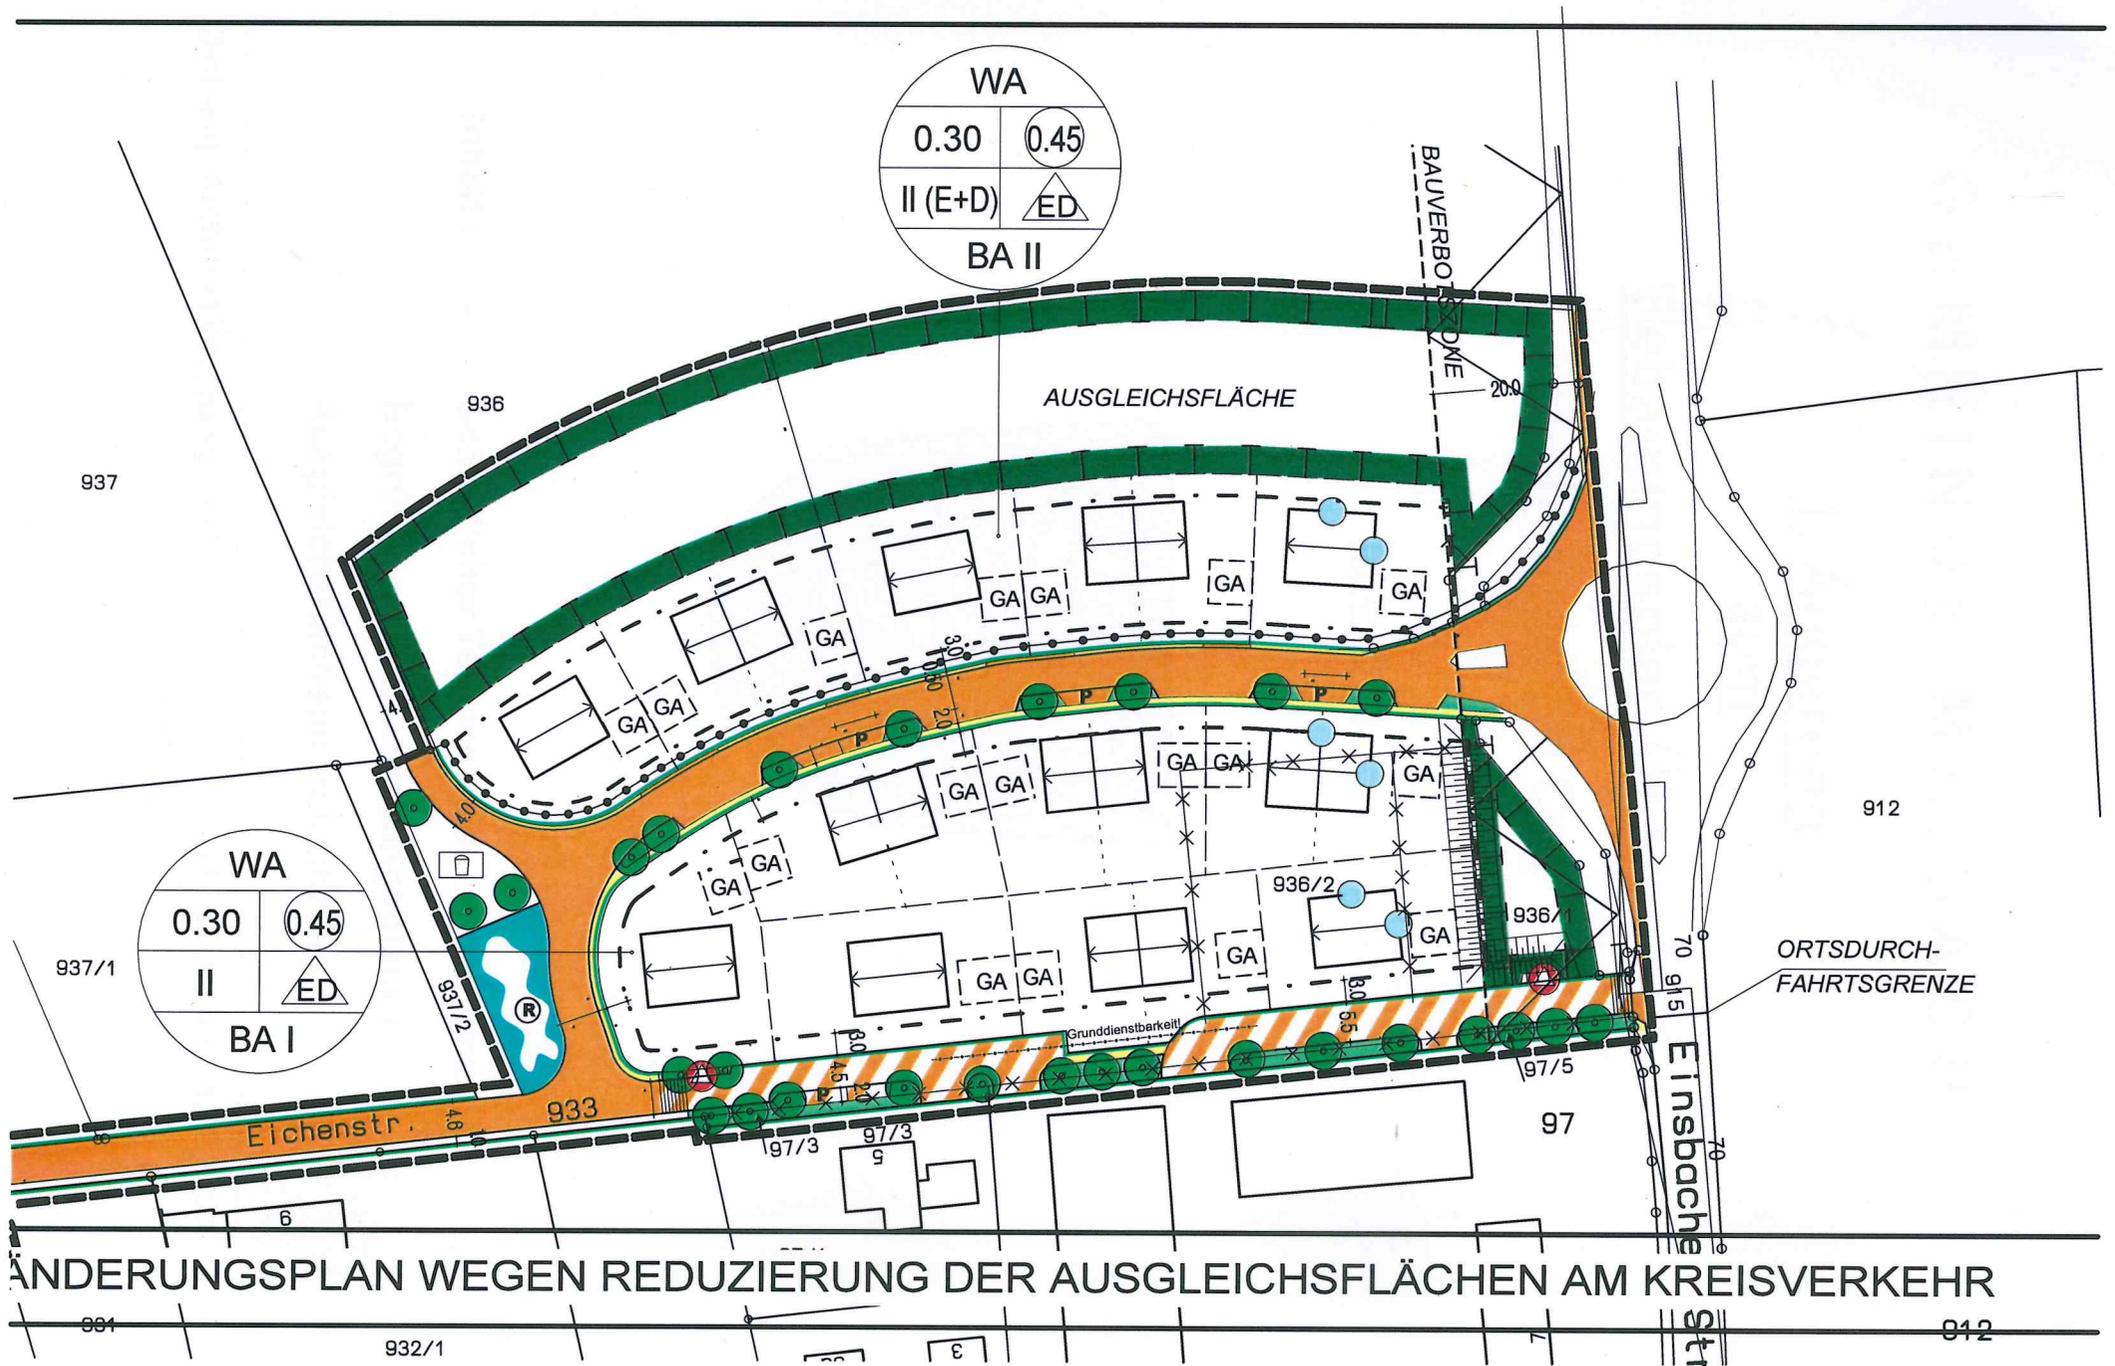

ÄNDERUNGSPLAN WEGEN REDUZIERUNG DER AUSGLEICHSFLÄCHEN AM KREISVERKEHR