


**A PLANZEICHNUNG i.d.F. vom 02.02.2009**

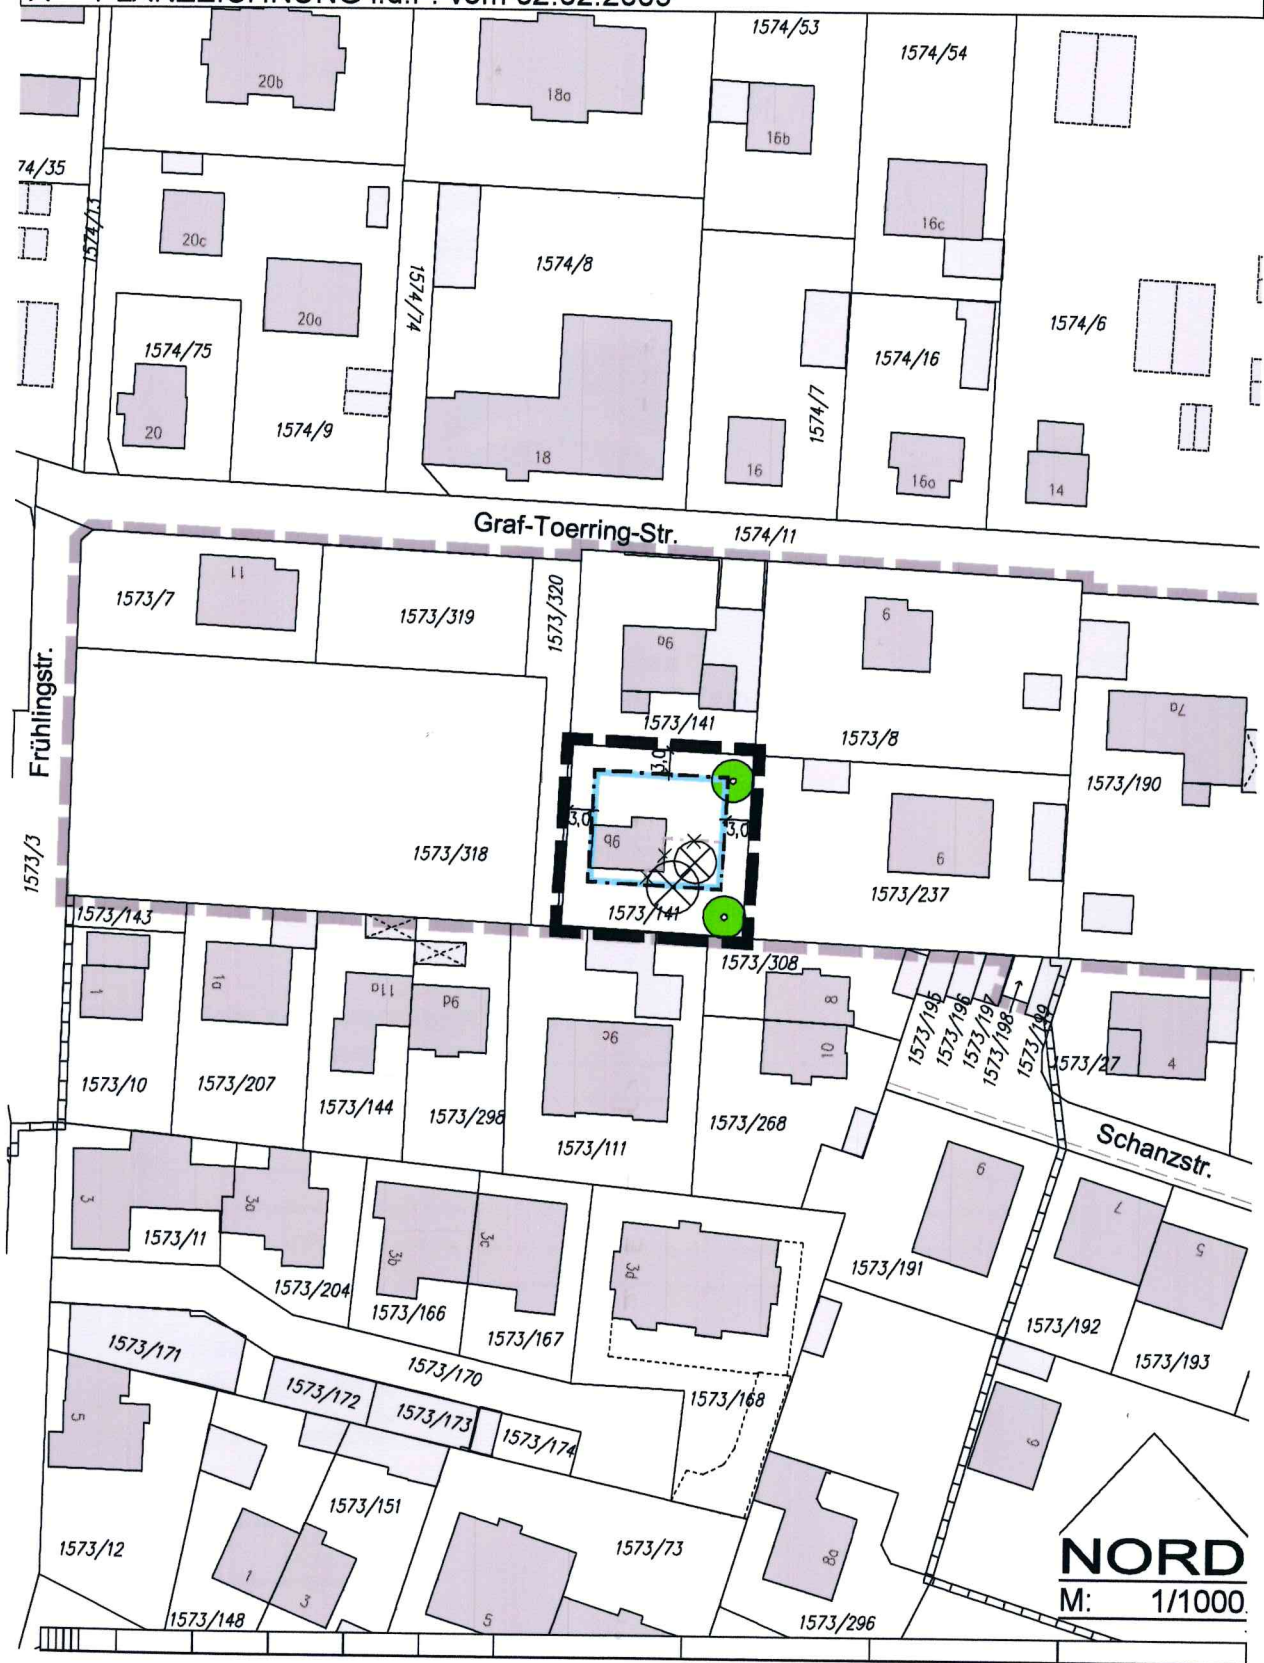

10 5 0 10 20 30 40 50 75 100 125 150

Plangrundlage © Landesamt für Vermessung und Geoinformation, Stand: 01-2009