


München, den 19. Juni 1980

geändert am: *Montag*

Uwe Graf

ÜBERACKER LAGEPLAN M = 1:1000

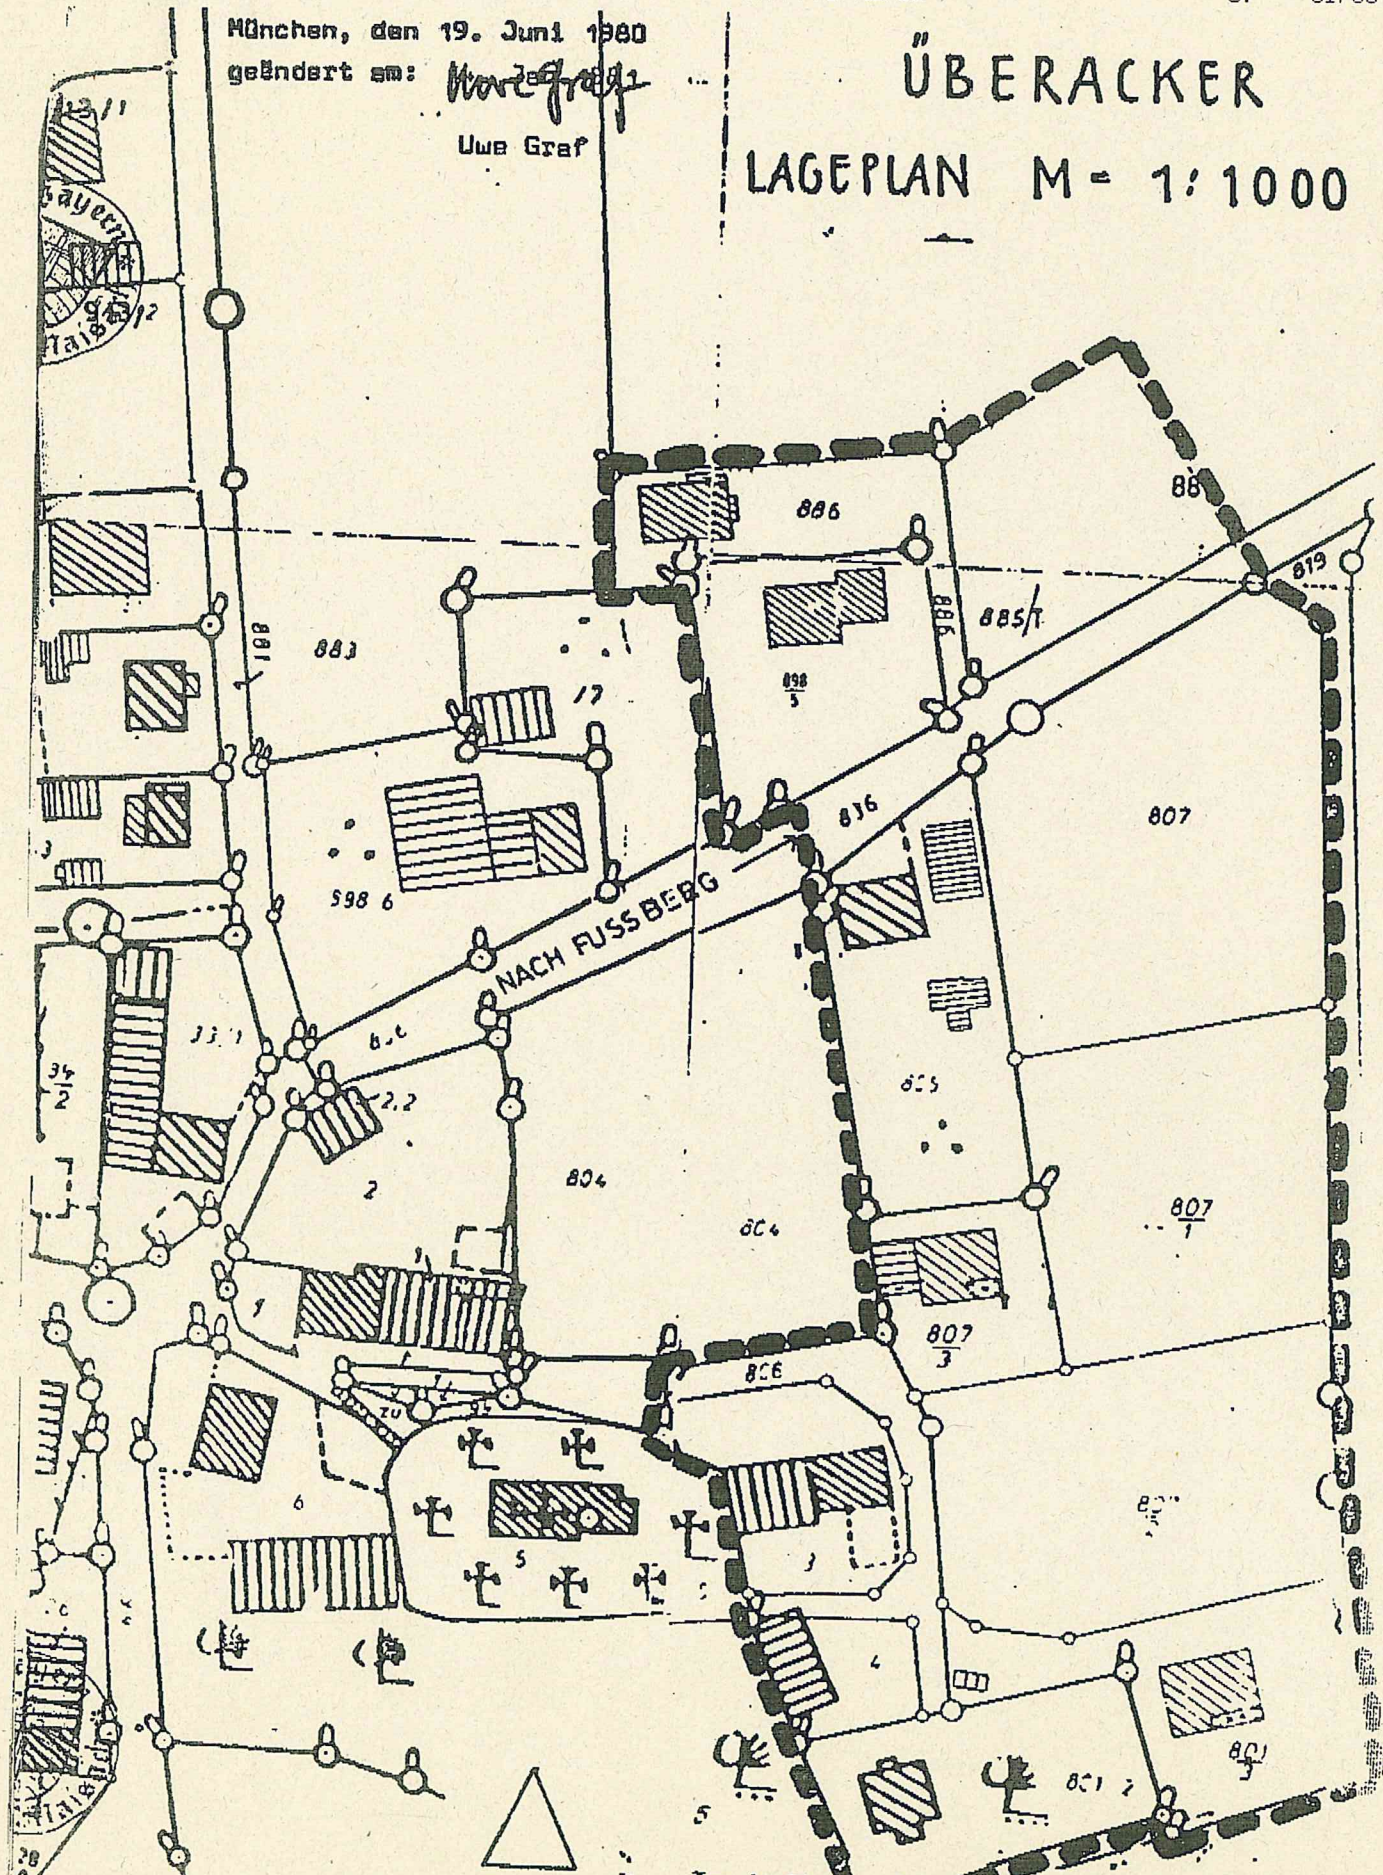

Im Auftrag der Gemeinde Moinsach