


# 4. Änderung Bebauungsplan Nr. 362 "Gernlinden, Am Bahnhof"

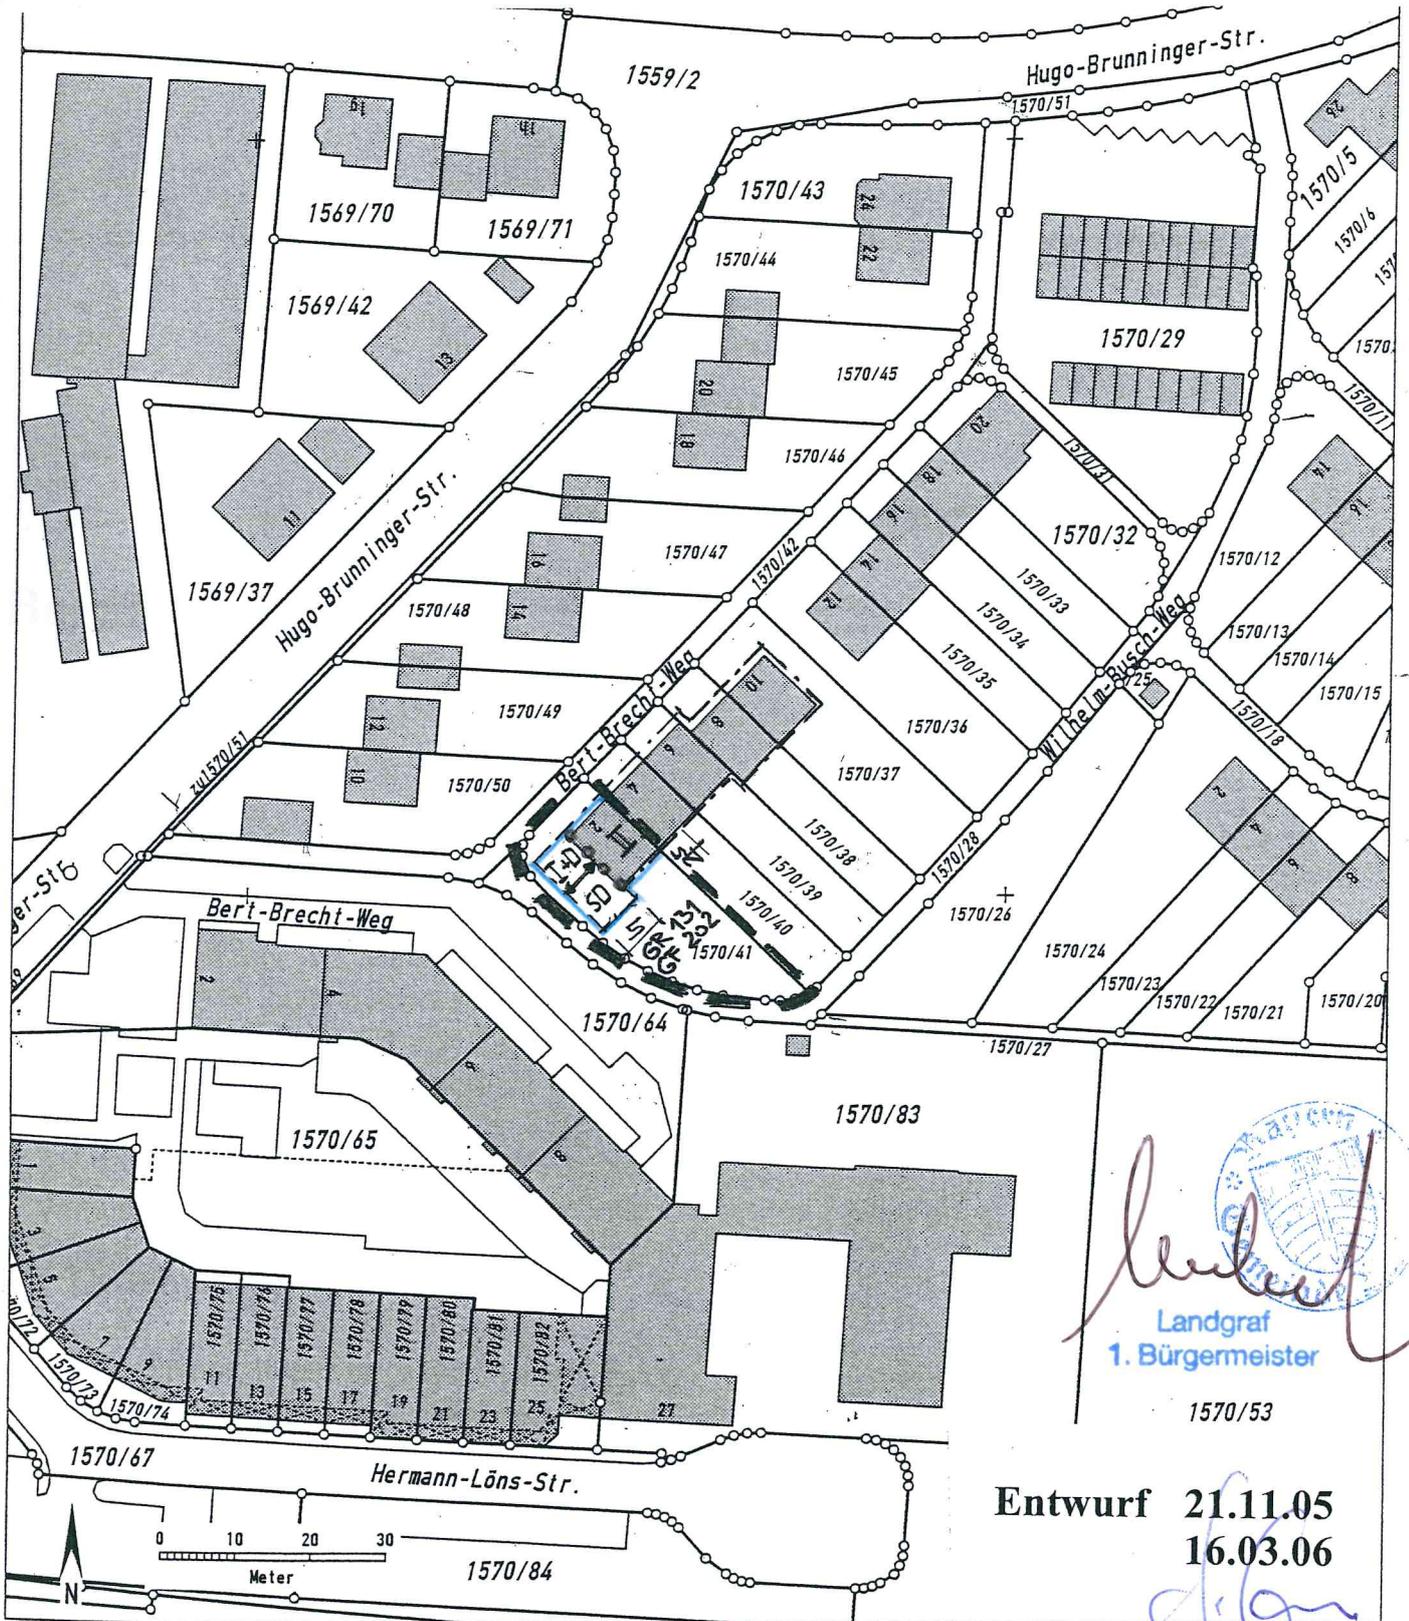

*(Handwritten signature)*  
 Landgraf  
 1. Bürgermeister

1570/53

Entwurf 21.11.05  
 16.03.06

## Auszug aus dem Katasterkartenwerk im Maßstab 1:1000

Gemarkung: Maisach Vermessungsamt Fürstenfeldbruck, 24.03.2005

Die Erstellung von Auszügen aus dem Katasterkartenwerk ist der das Kataster führenden Behörde vorbehalten. Vervielfältigungen (kopiert bzw. digitalisiert und EDV-gespeichert) sind nur für den eigenen Bedarf gestattet. Die Weitergabe an Dritte ist nicht erlaubt. Zur Maßentnahme nur bedingt geeignet; insbesondere bei lang gestrichelt dargestellten Grenzen kann es zu größeren Ungenauigkeiten kommen. In der Darstellung der Grenzen können Veränderungen berücksichtigt sein, die noch nicht in das Grundbuch übernommen sind. Der Gebäudenachweis kann vom örtlichen Bestand abweichen.



*(Handwritten signature)*