


A) PLANZEICHNUNG i.d.F vom 15.04.2021

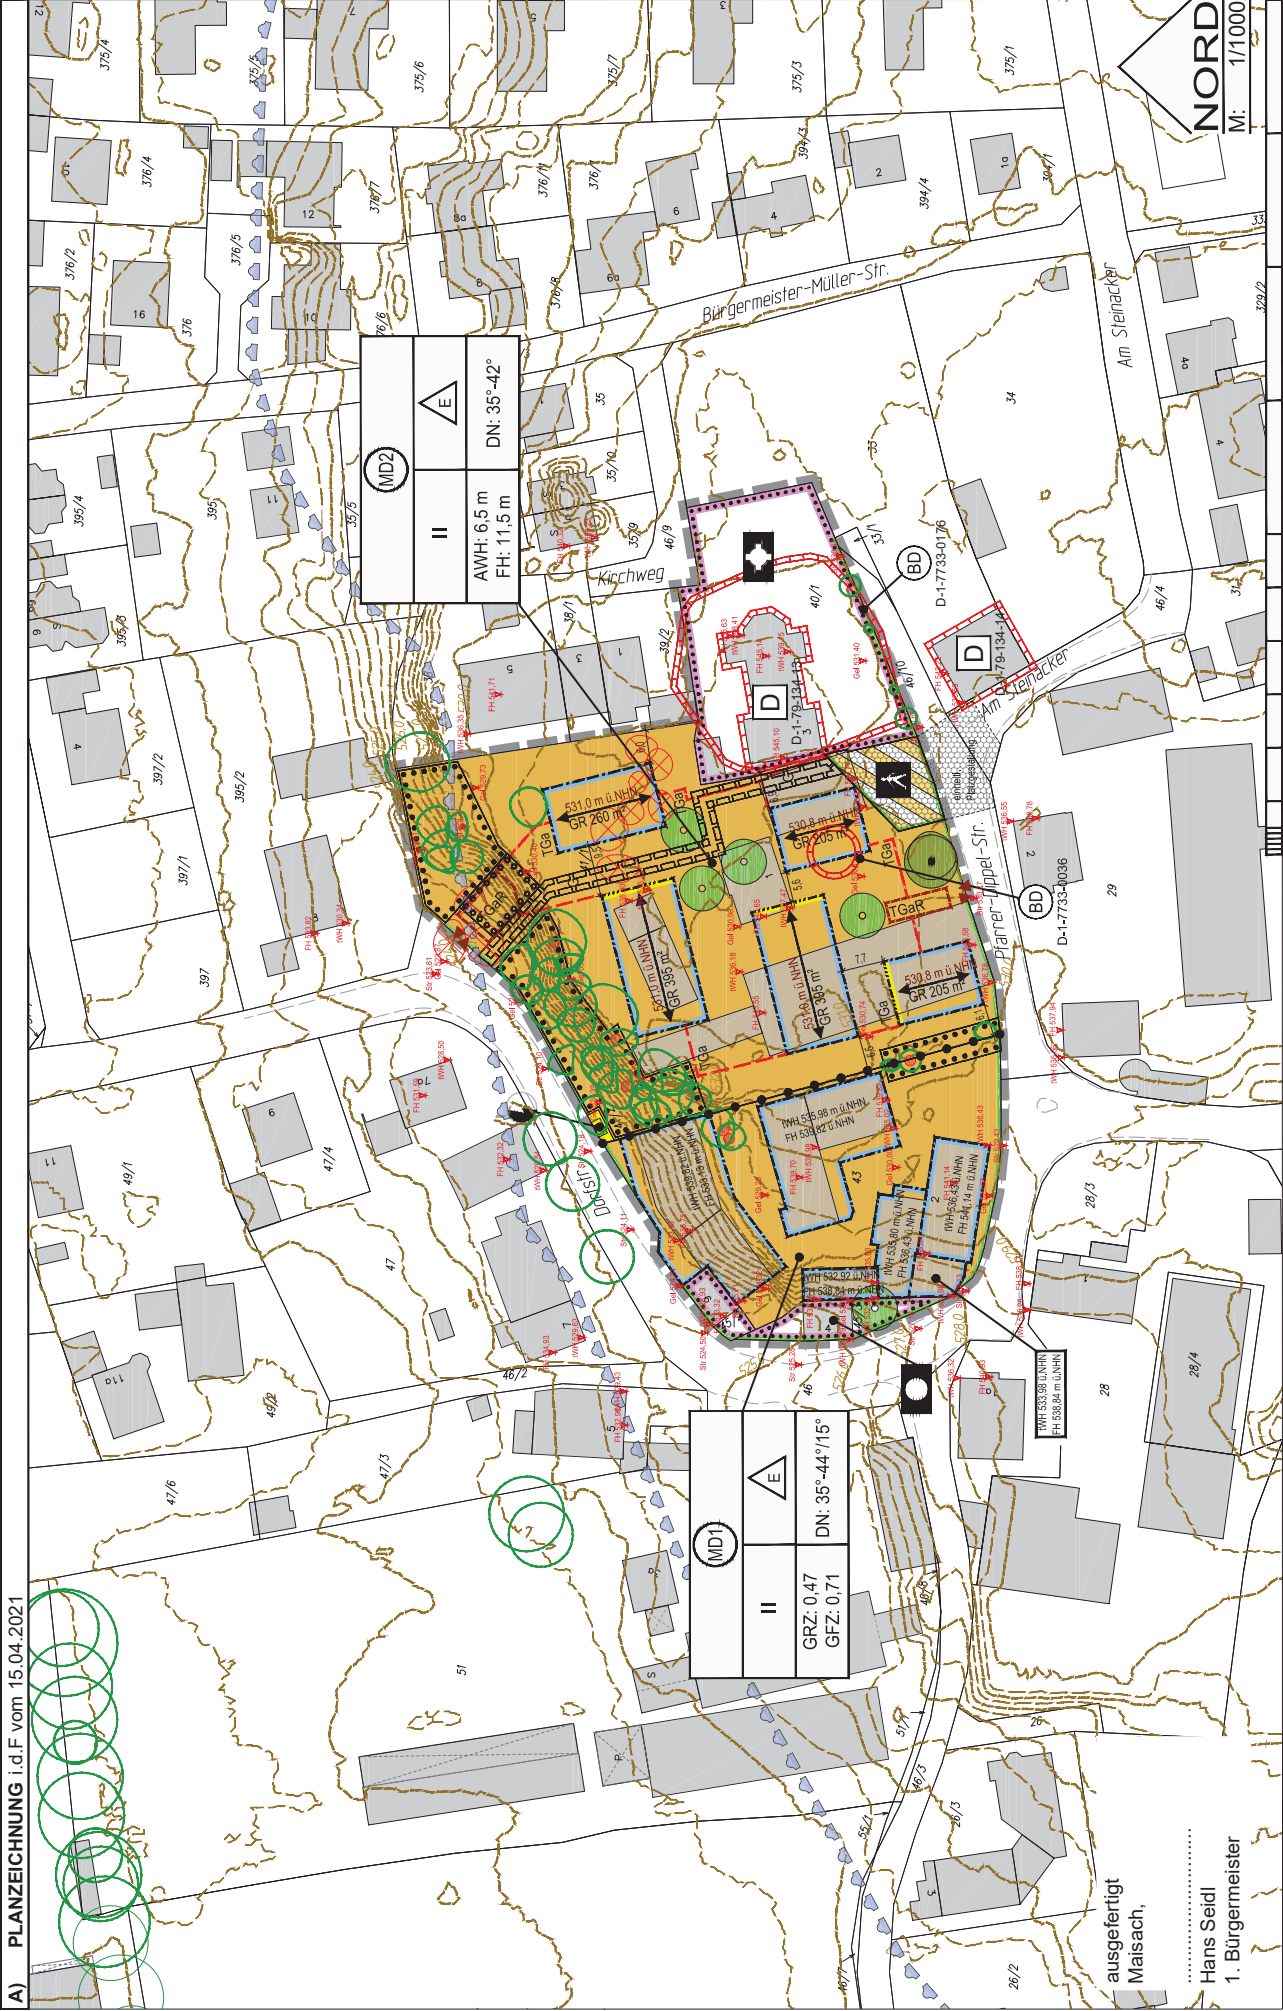

NORD
M: 1/1000

10 0 10 20 30 40 50 75 100 125 150
Plangrundlage: Geodatenbasis © Bayerische Vermessungsverwaltung, Stand: 05-2018
http://vermessung.bayern.de/files/pdf/7203/Nutzungsbedingungen_Viewing.pdf

ausgerollt
Maisach,
Hans Seidl
1. Bürgermeister