


A PLANZEICHNUNG i.d.F. vom 29.04.2010

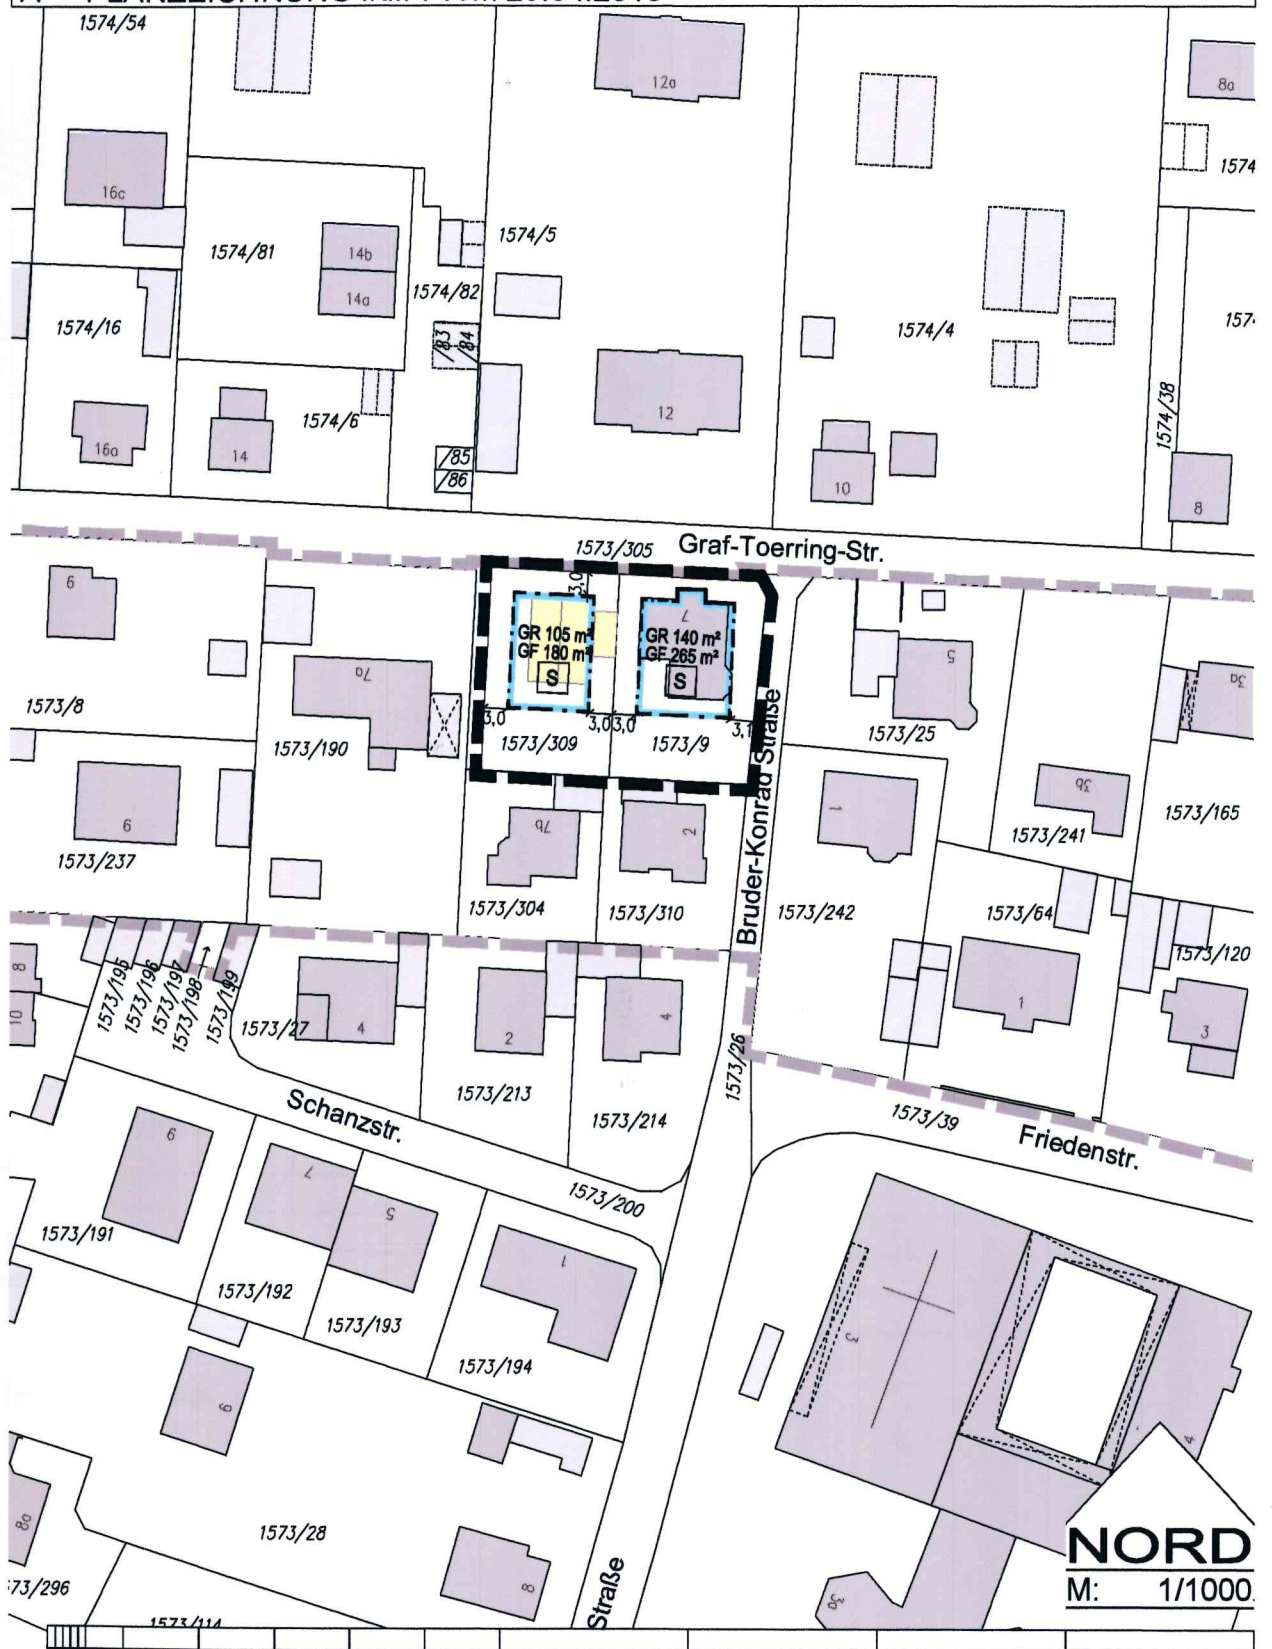

NORD
M: 1/1000

10 5 0 10 20 30 40 50 75 100 125 150

Plangrundlage © LVG-Bayern, Stand: 04-2010