


Fassung von 24.03.2011

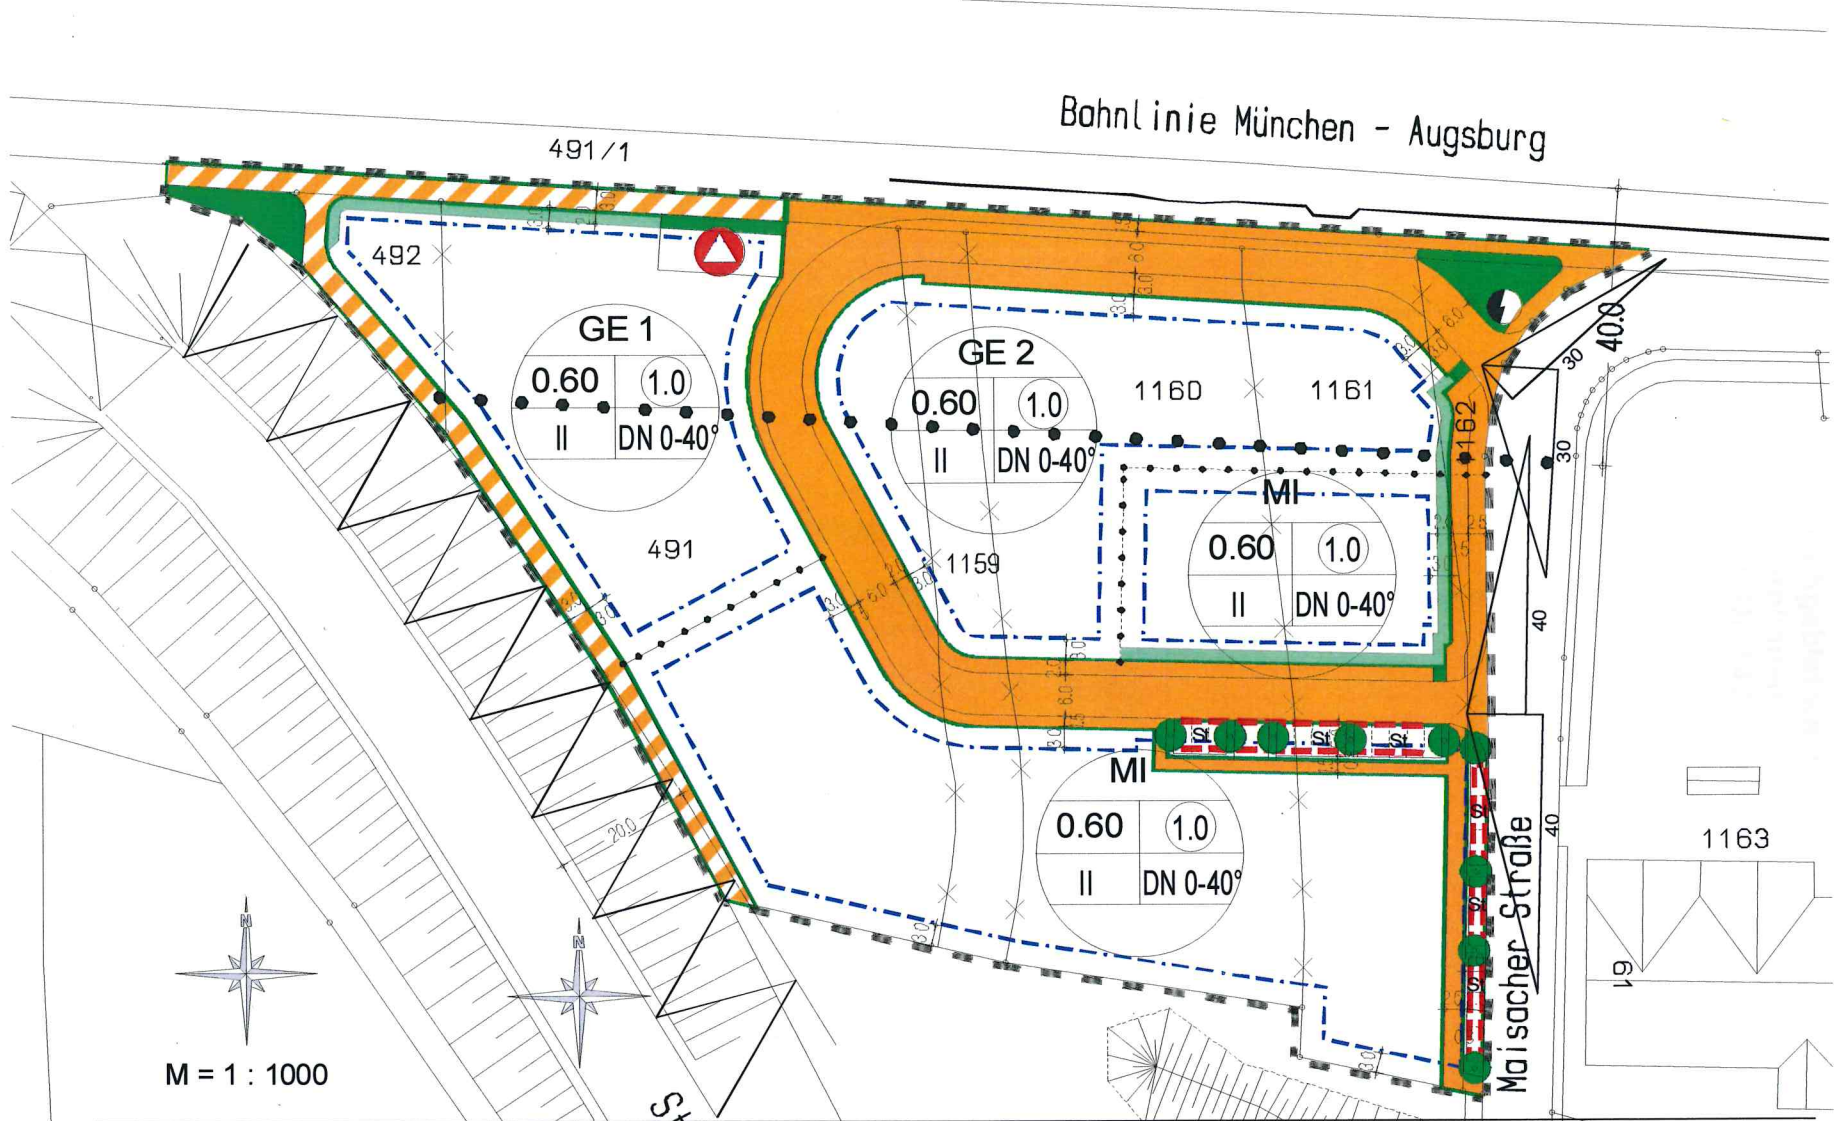

BEBAUUNGSPLAN GEWERBE- UND MISCHGEBIET WESTLICH DER MAISACHER STRASSE IN GERNLINDEN