GEMEINDE MAISACH
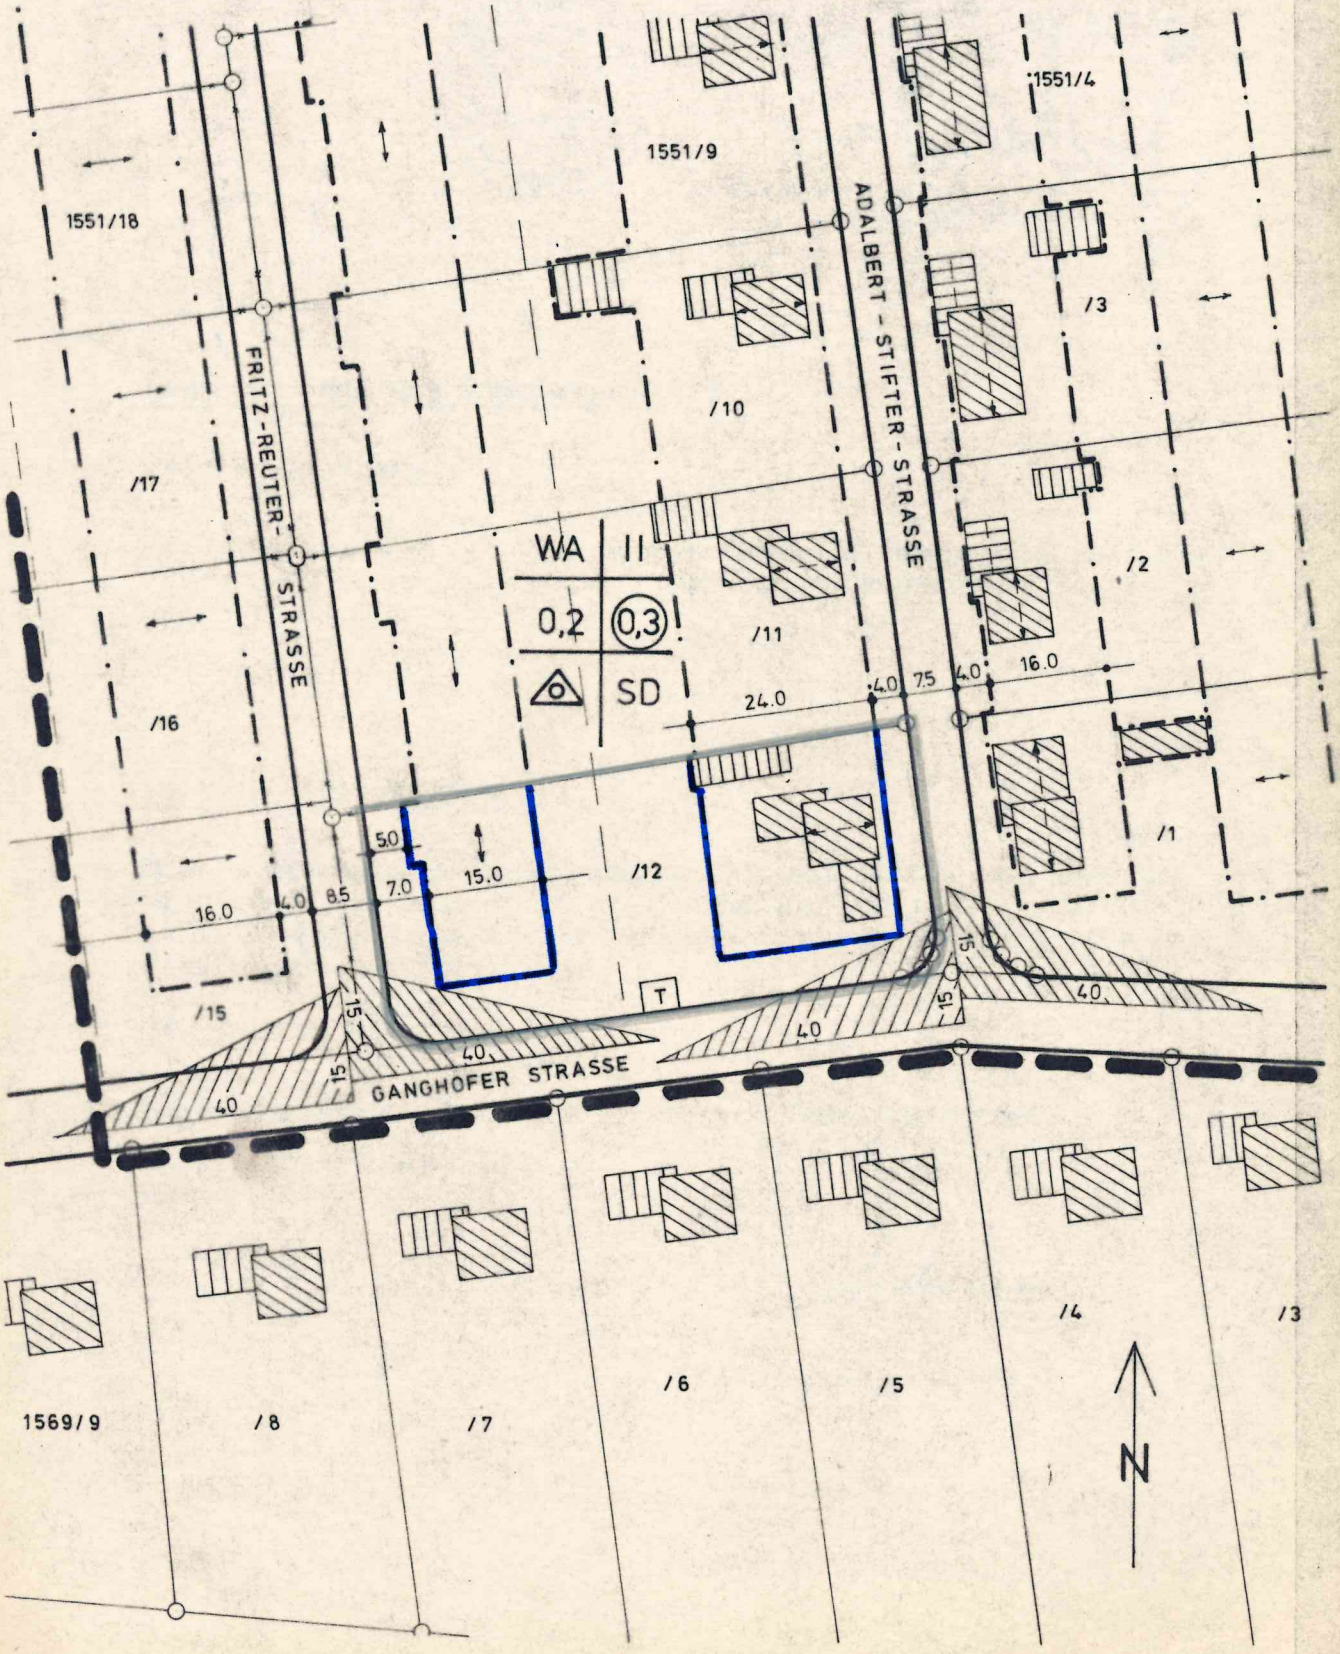
BEBAUUNGSPLAN ZUR ÄNDERUNG DES BEBAUUNGSPLANES NEBENERWERBSIEDLUNG GERNLINDEN NÖRDLICH DER GANGHOFER-STRASSE ÜBER FL.NR. 1551/12 M = 1:1000