

WA 1
 WH > 4,8 WH ≤ 4,8
 DN 22° - 30° DN 39° - 50°


WA 2
 WH 6,7 DN 28° - 36°

WA 1
 WH > 4,8 WH ≤ 4,8
 DN 22° - 30° DN 39° - 50°

WA 2
 WH 6,7 DN 28° - 36°


WA 1
 WH > 4,8 WH ≤ 4,8
 DN 22° - 30° DN 39° - 50°

Gemeinde Maisach
 Lkr. Fürstenfeldbruck
 Bebauungsplan Gernlinden - Maisacher Straße Südwest

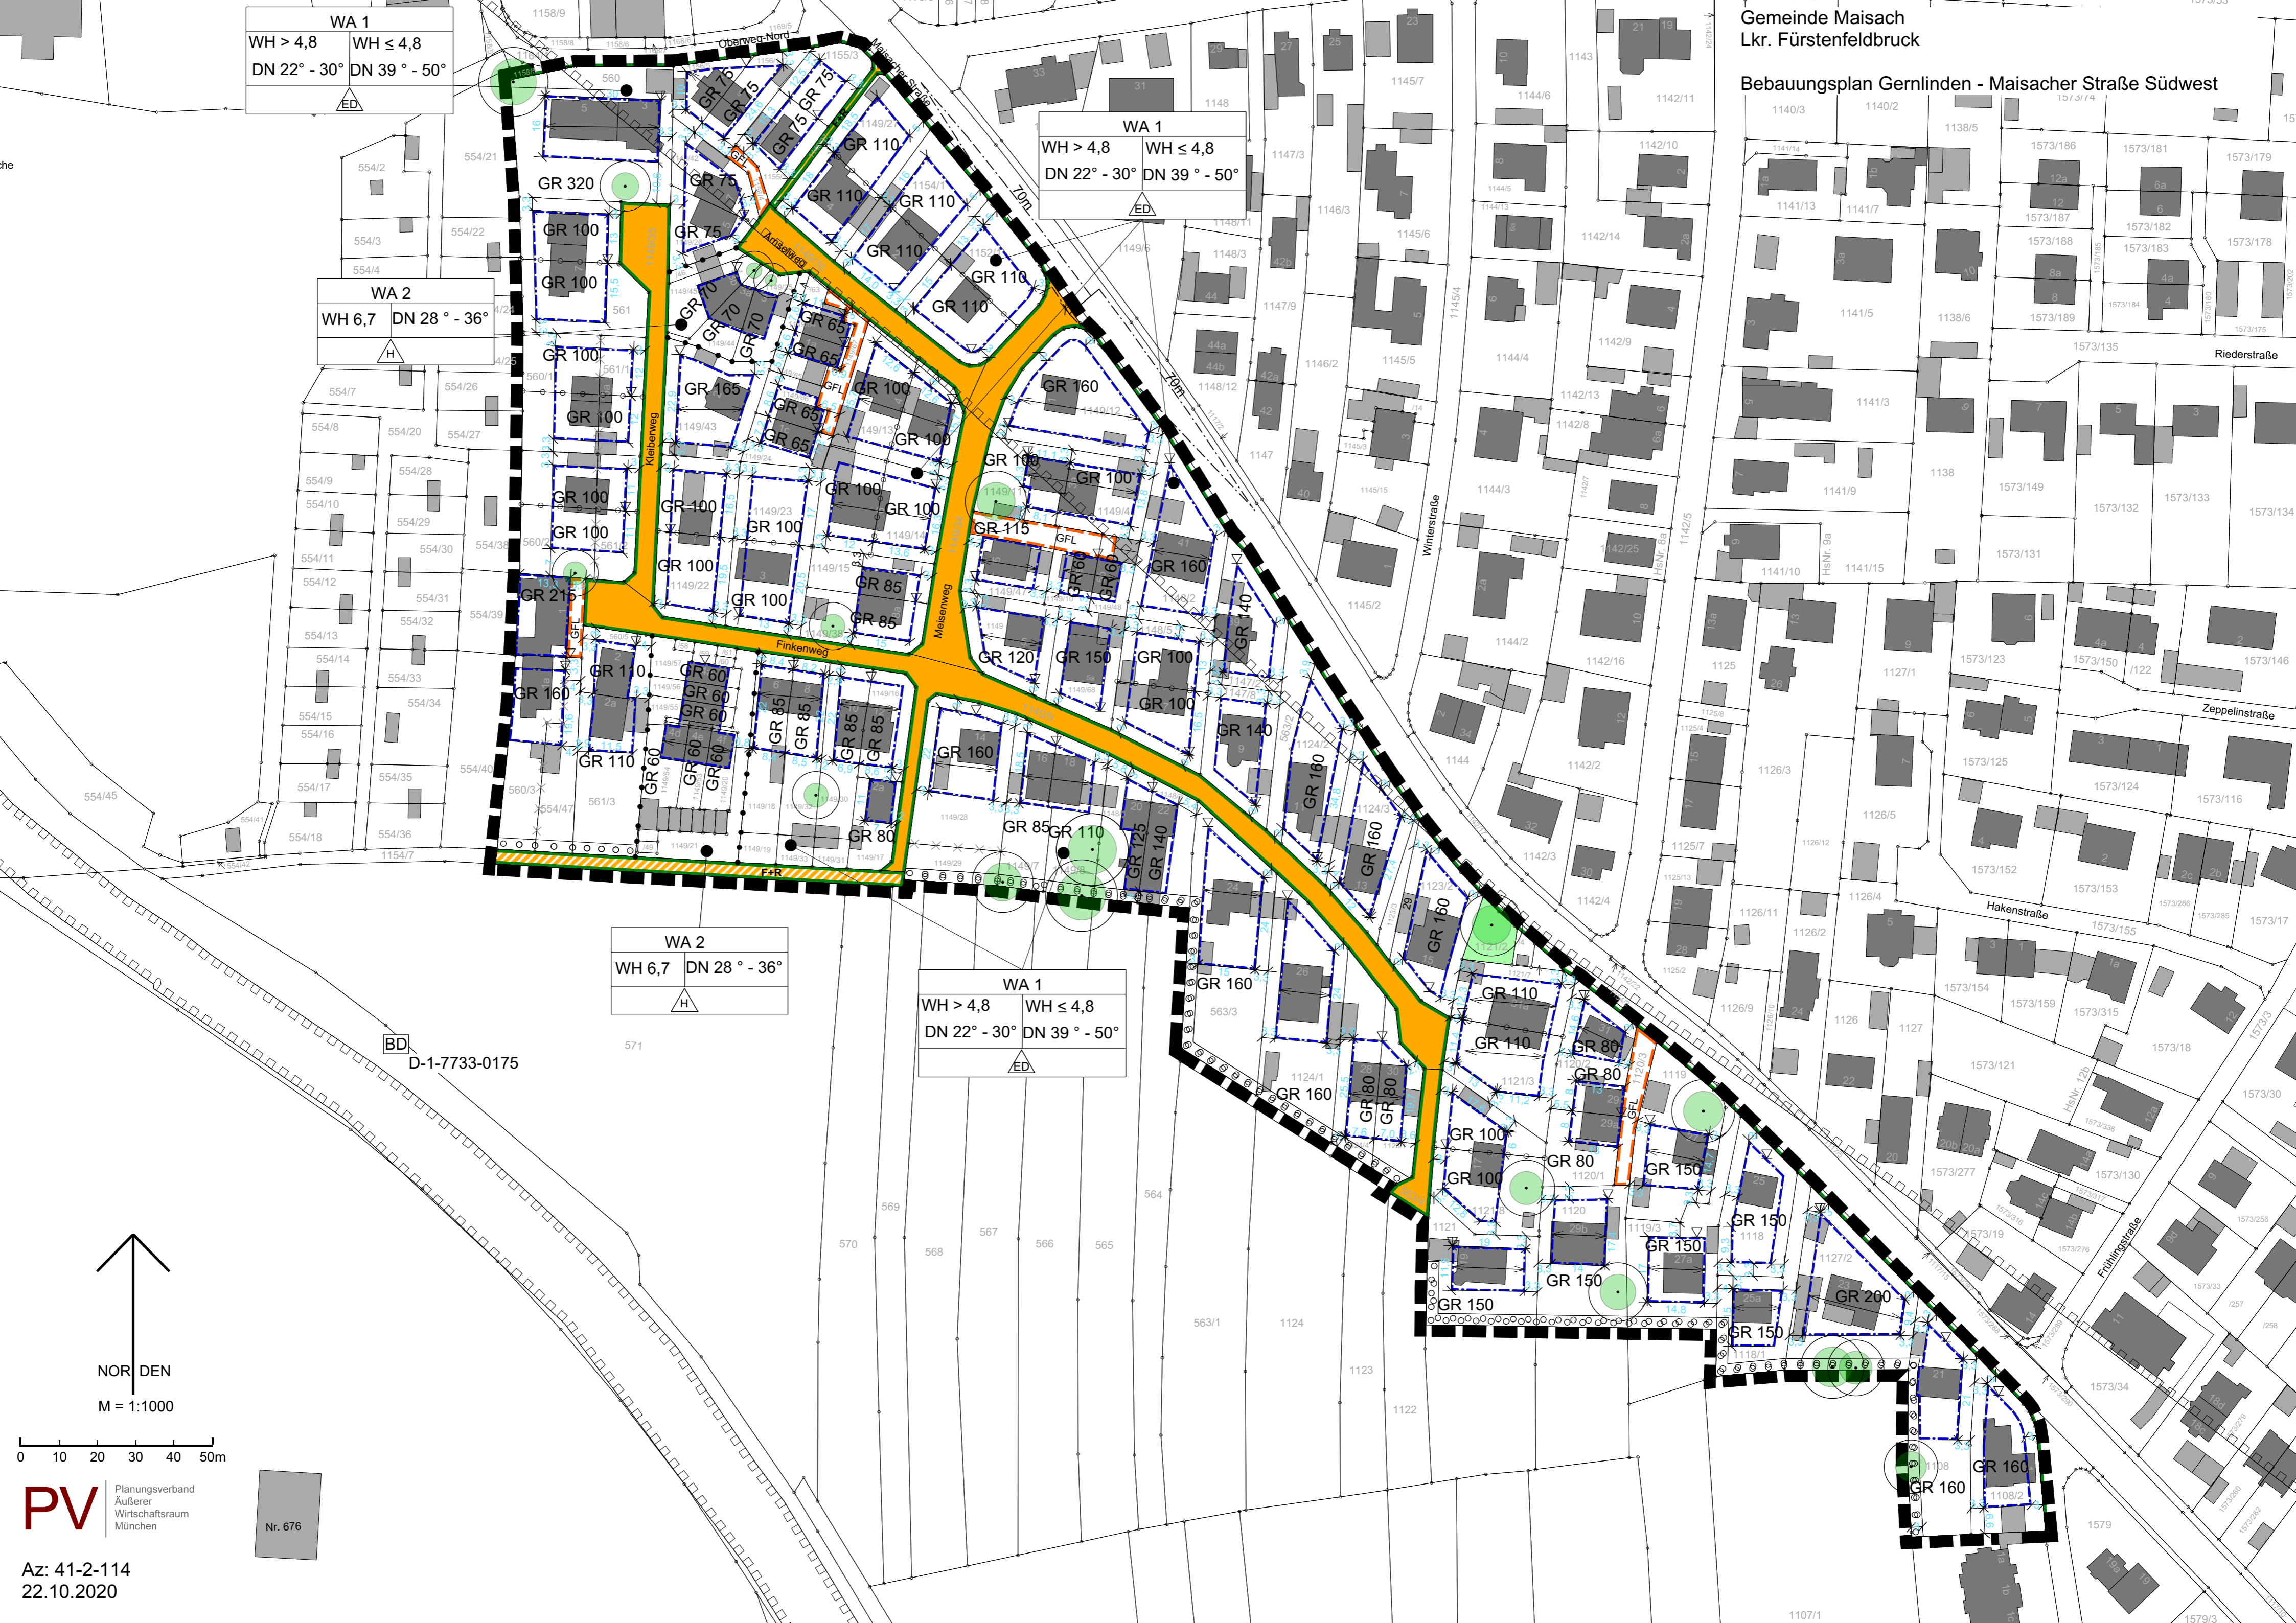

BD
 D-1-7733-0175

NOR DEN
 M = 1:1000

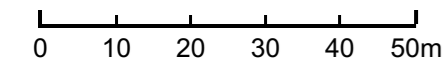

PV Planungsverband
 Äußerer
 Wirtschaftsraum
 München

Nr. 676

Az: 41-2-114
 22.10.2020