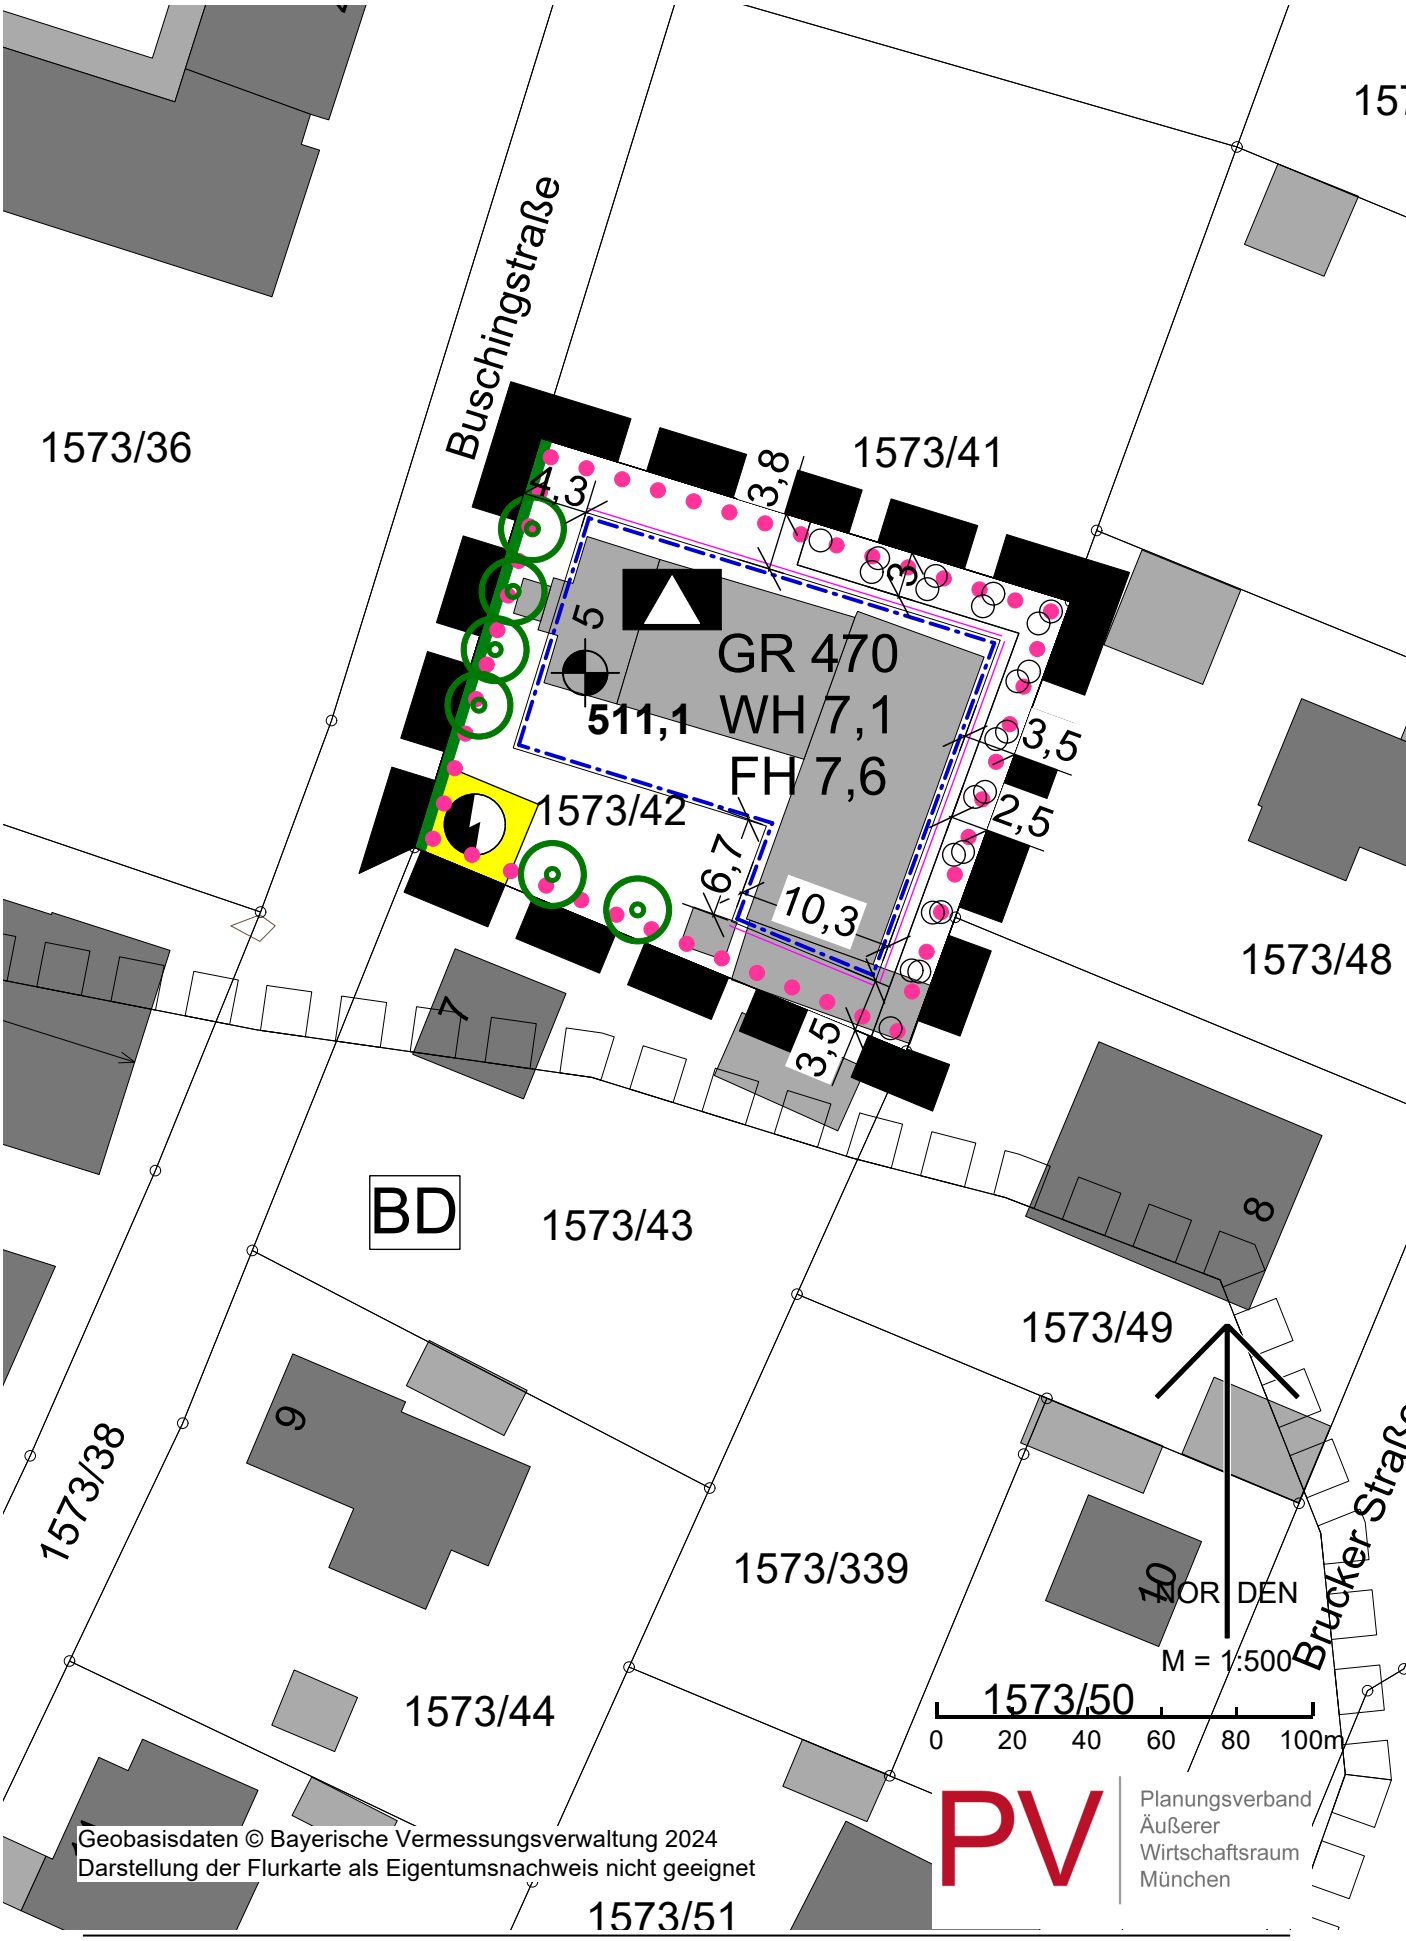

Geobasisdaten © Bayerische Vermessungsverwaltung 2024
Darstellung der Flurkarte als Eigentumsnachweis nicht geeignet

PV Planungsverband Äußerer Wirtschaftsraum München