


# Gemeinde Maisach

## Bebauungsplan Bräuhaus-, Kandler-, Bahnhofstraße

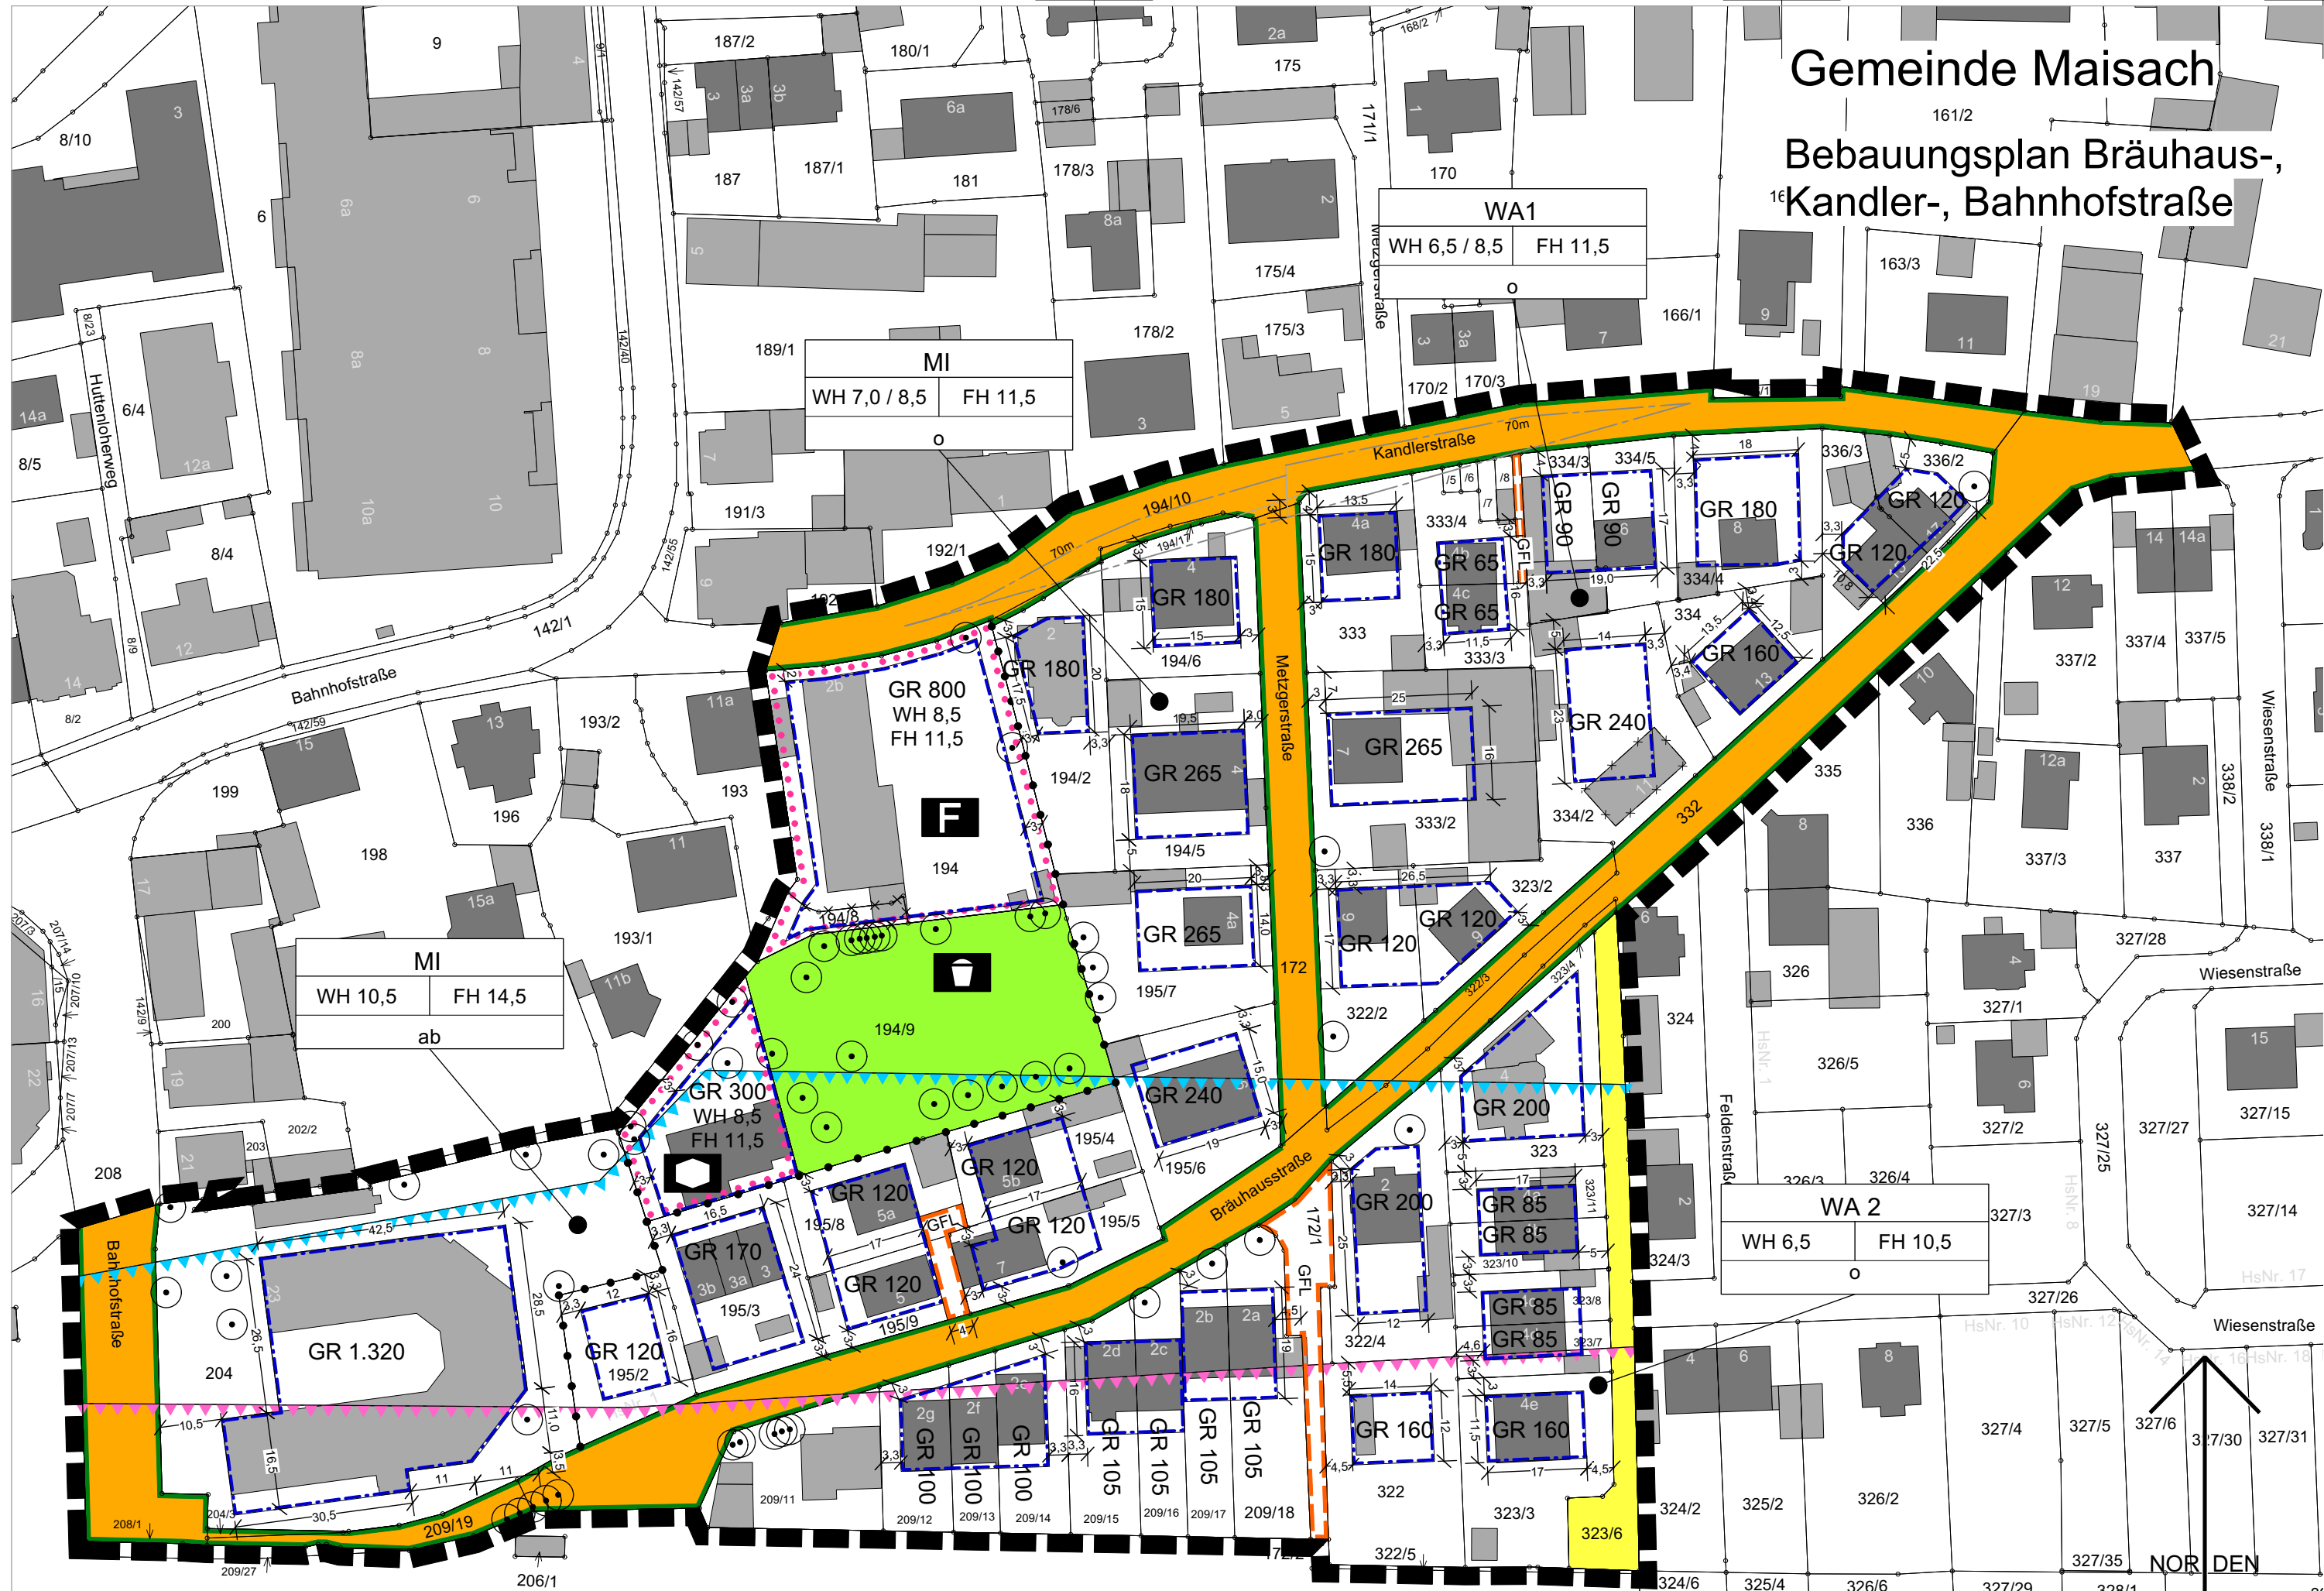


Geobasisdaten © Bayerische Vermessungsverwaltung 2020  
Darstellung der Flurkarte als Eigentumsnachweis nicht geeignet

17.11.2022



Planungsverband  
Äußerer  
Wirtschaftsraum  
München

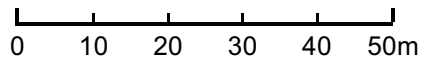

M = 1:1.000

NOR DEN